

Patronato



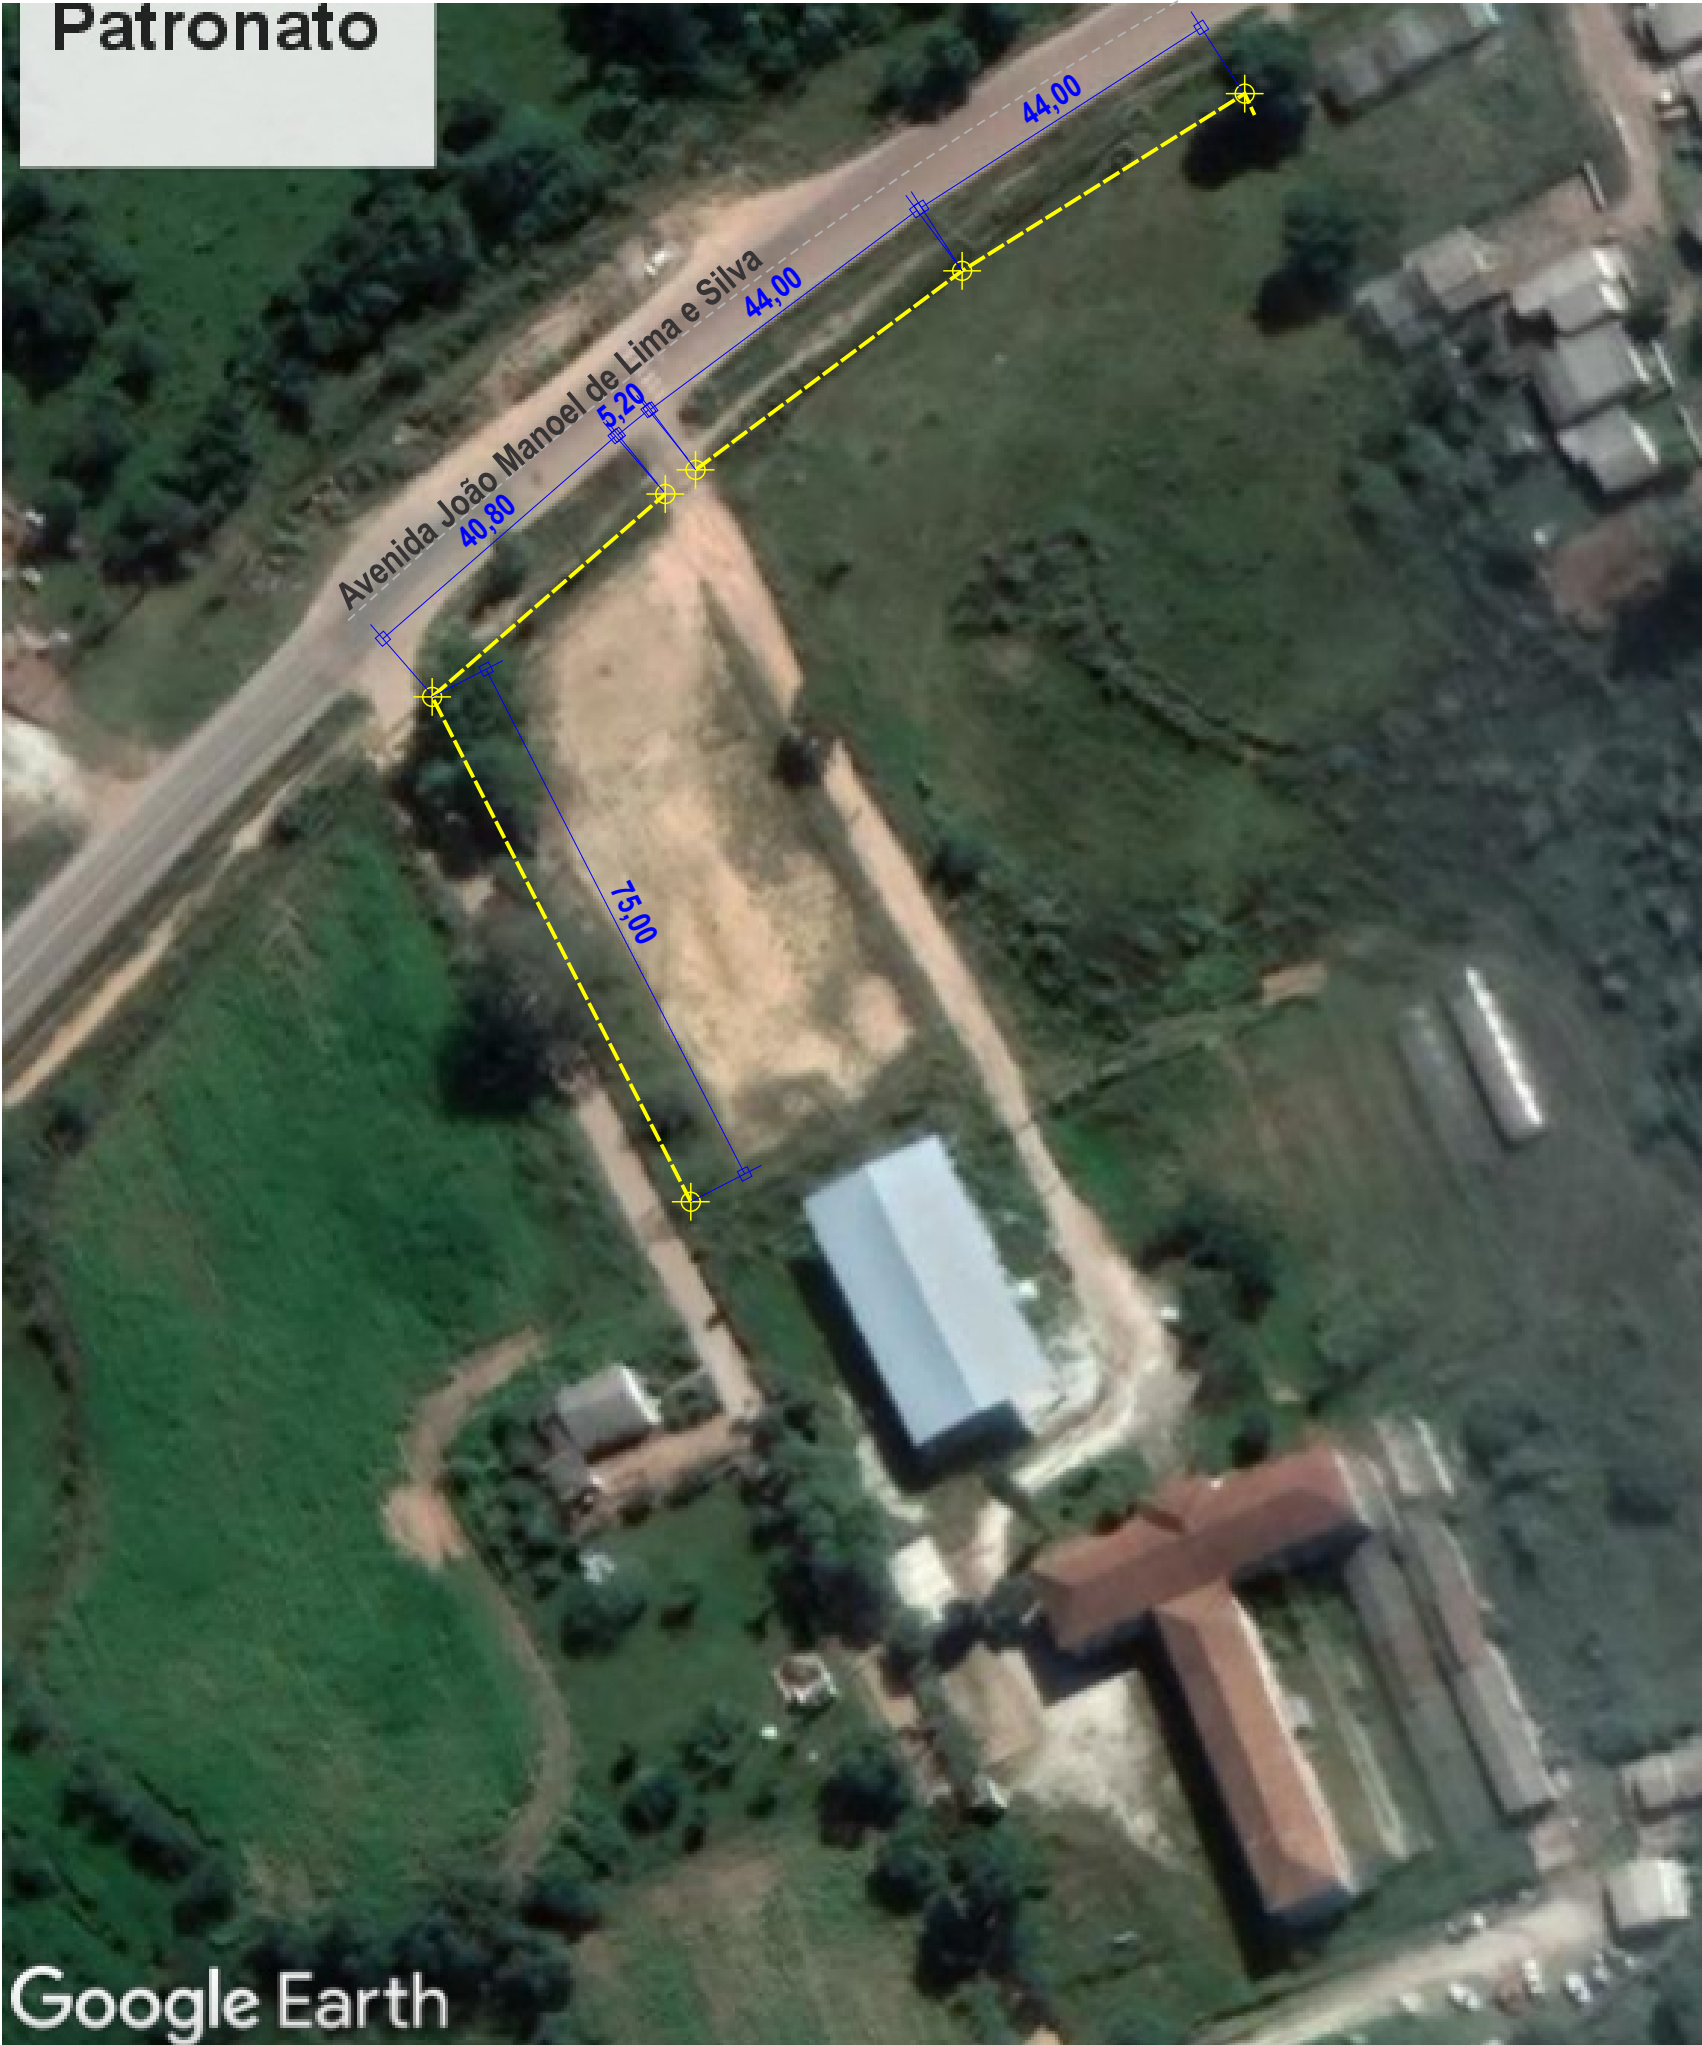


Imagem Aérea
esc: 1:1000

Muro: 203,80m
Portão: 5,20m

Google Earth

	PREFEITURA MUNICIPAL DE CAÇAPAVA DO SUL Secretaria de Município da Coordenação e Planejamento		
	Junho/2021	Giovani Amestoy Prefeito	
E.M.E.F. PATRÍCIO DIAS FERREIRA			
Serviço (s): Muro de Proteção: dimensão: 203,80m. (Av. João Manoel de Lima e Silva - Caçapava do Sul)			
Arquivo Digital Escola Patrício Dias	Prancha: Limites para Implantação Situação e Localização		Pacífico J. Vargas-arquiteto CAU A12.407-9

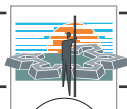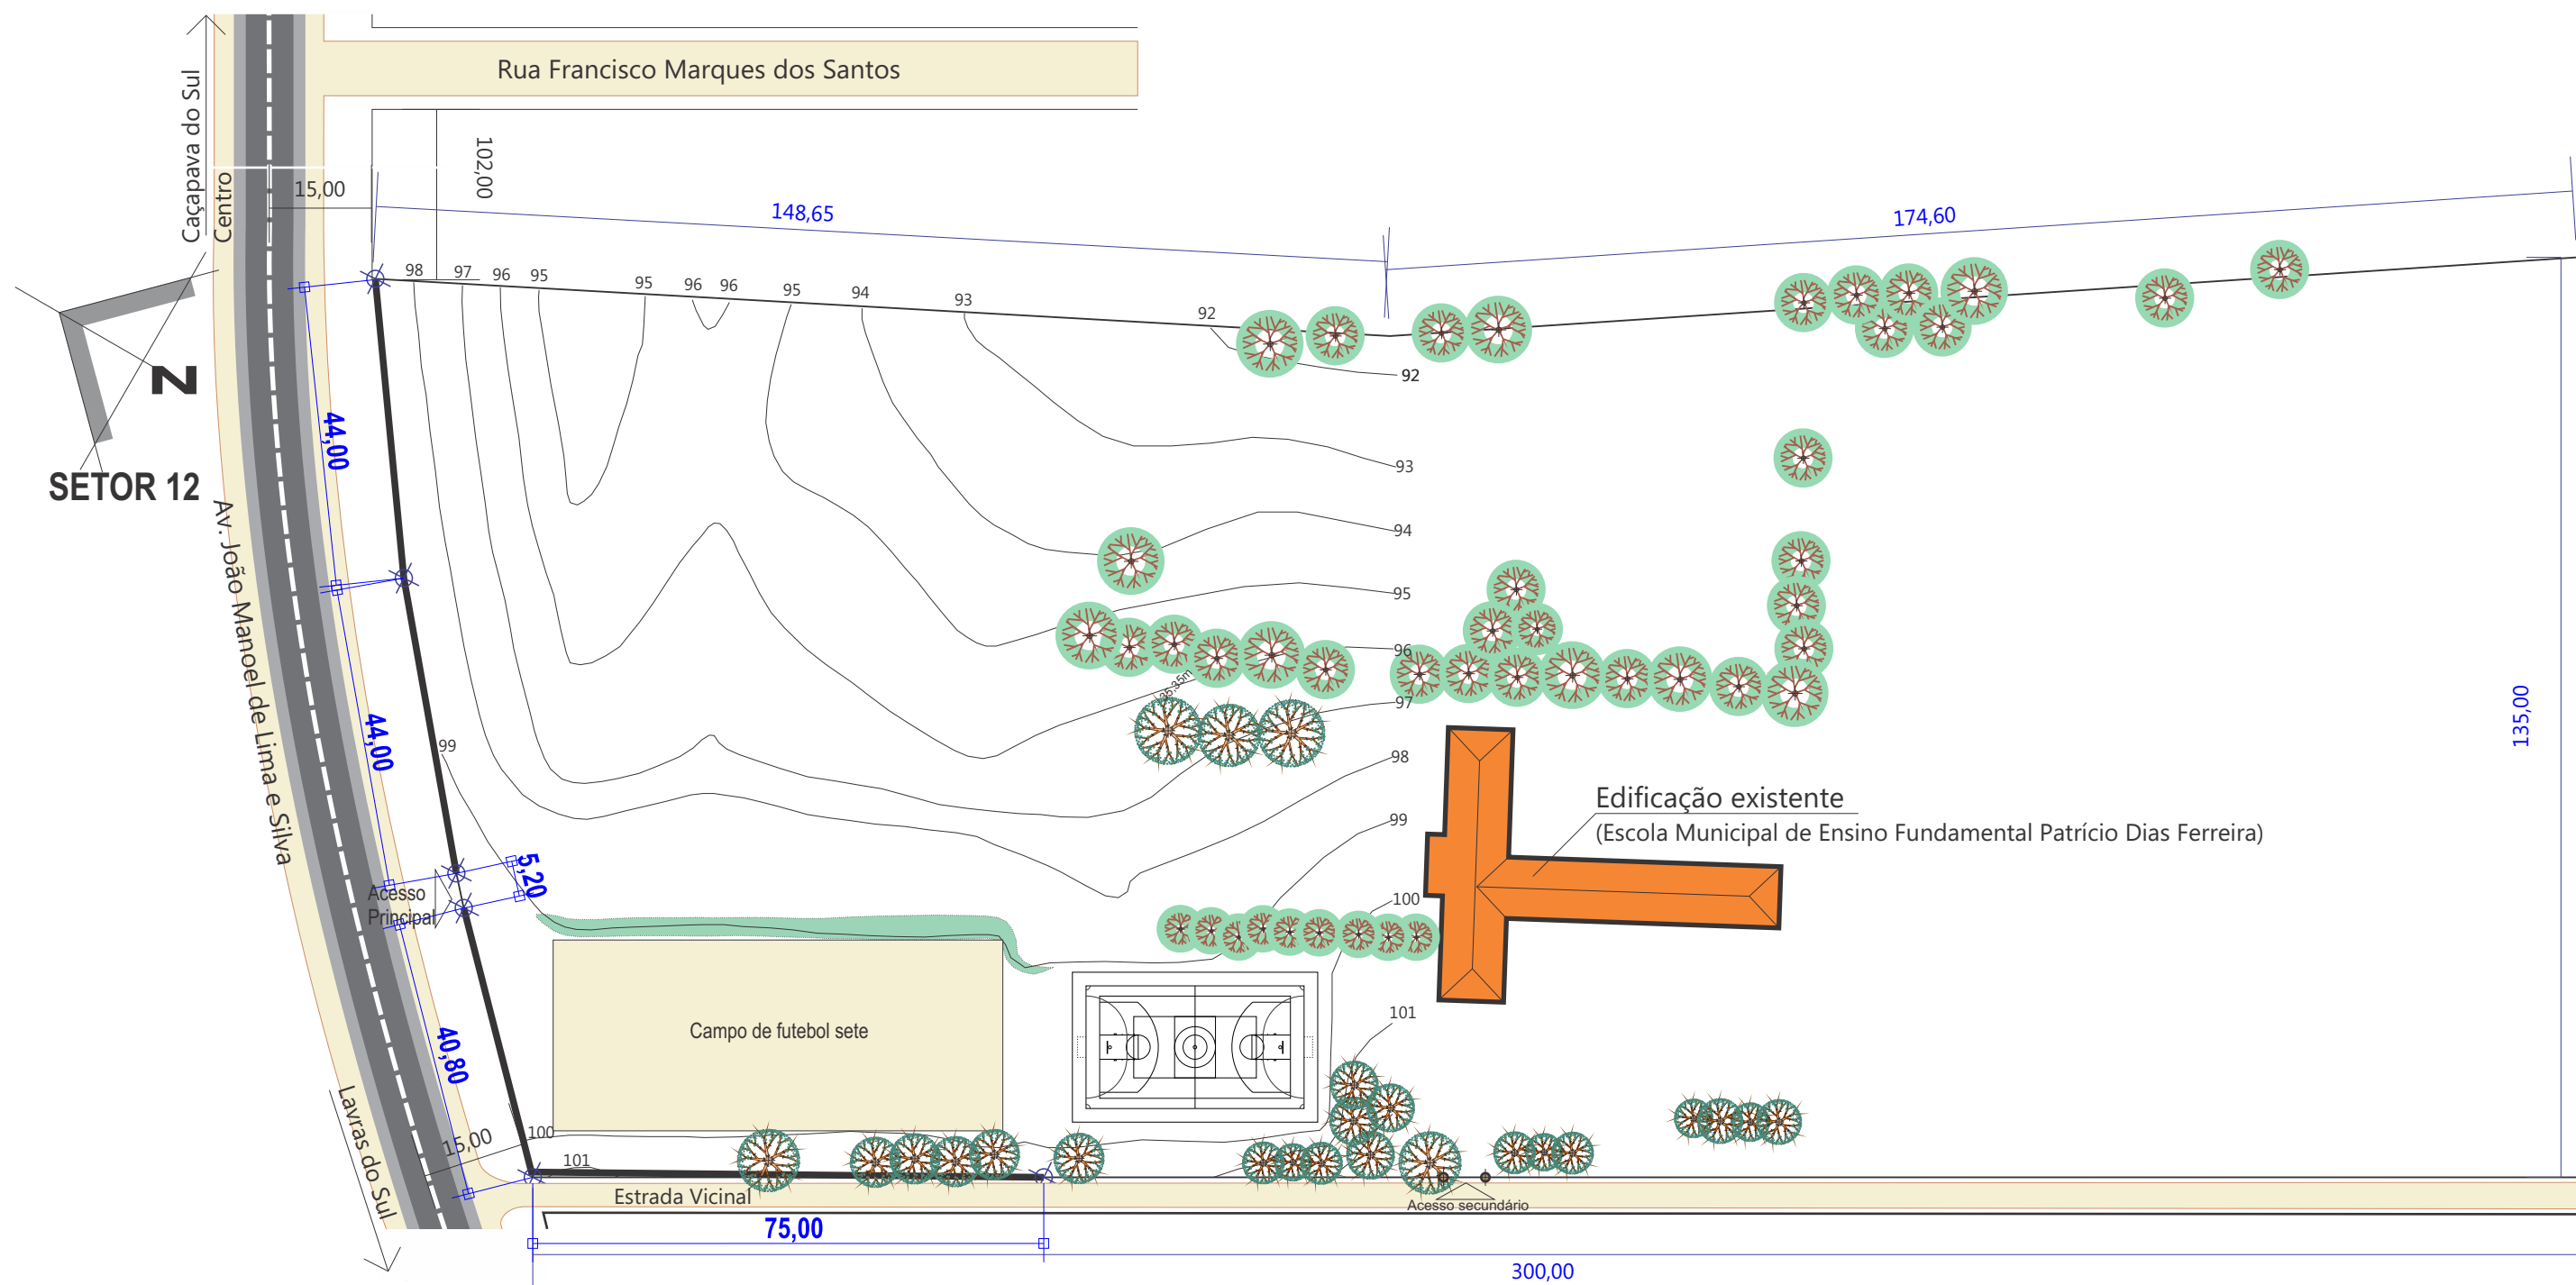


Planta de Implantação
esc: 1:1000

MURO DE PROTEÇÃO

Planta Baixa

escala: 1/50

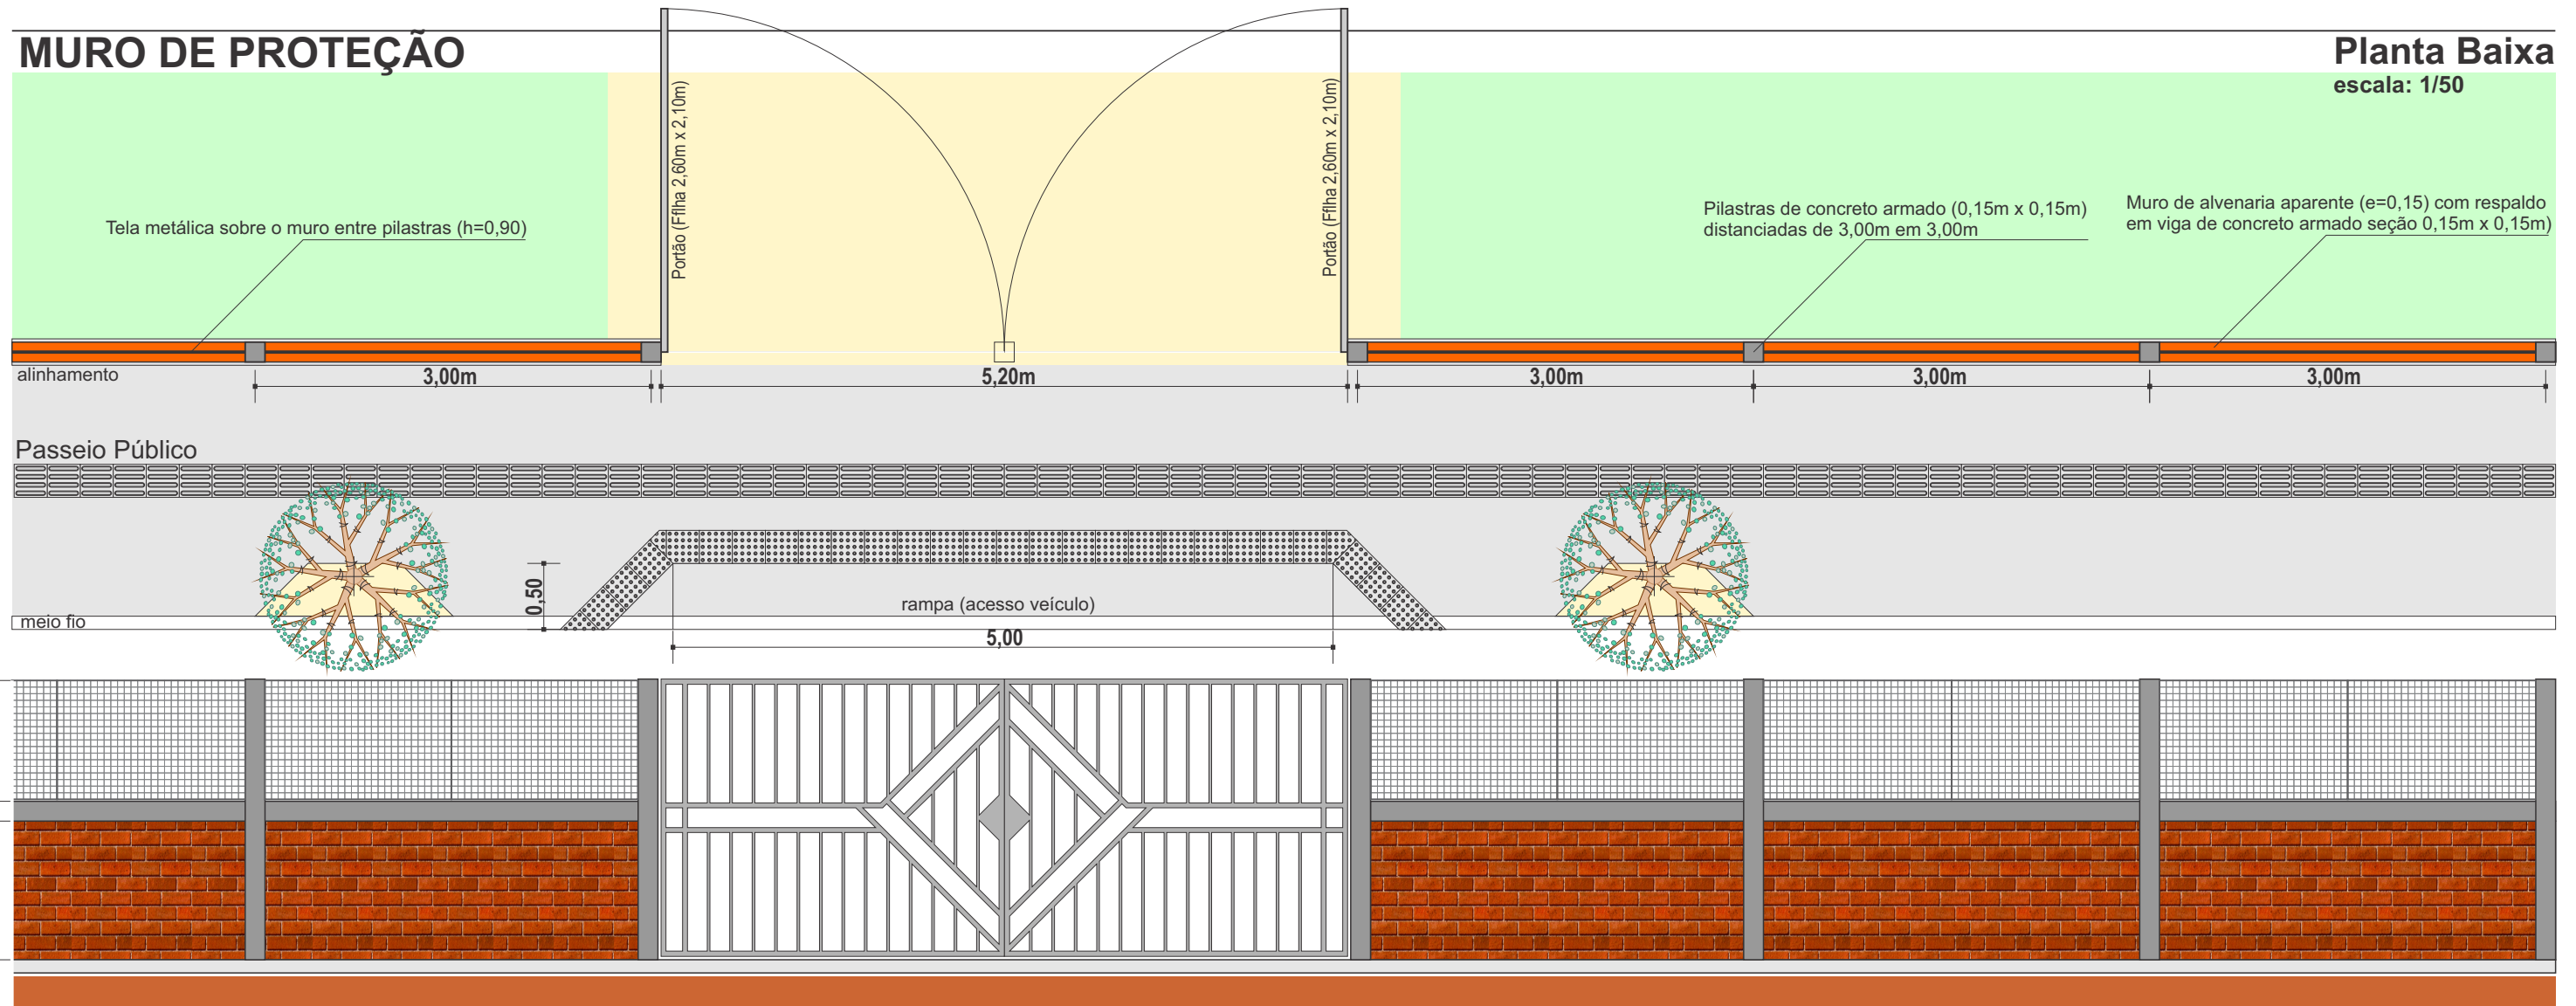


Vista em Elevação

escala: 1/50

PORTÃO DE ACESSO P/VEÍCULOS

Portão duas folhas em perfis metálicos
Perfis estruturais: 1;1/2" x 1.1/4"
Perfis complementares: 1/2" x 1/2"

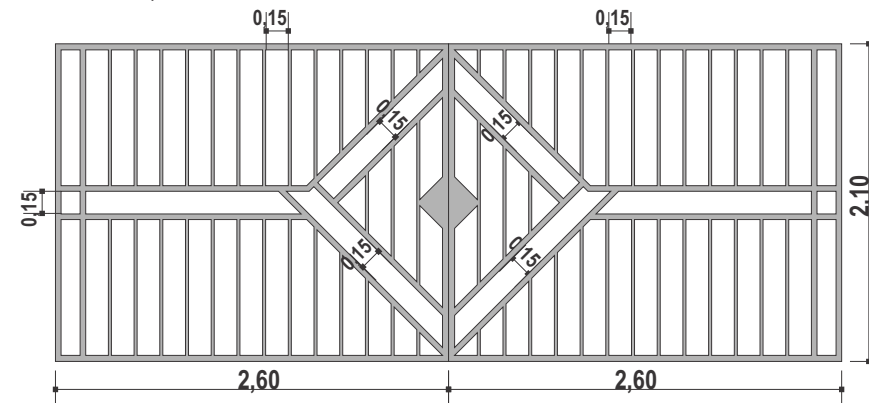


Vista em Elevação


escala: 1/50

Revestimento para Passeio Público Acessível


escala: 1:10

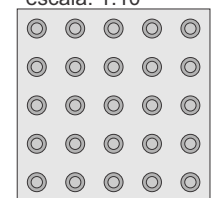

sinalização tátil de alerta

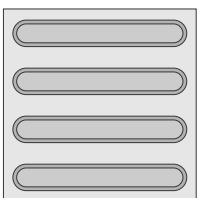


sinalização tátil direcional

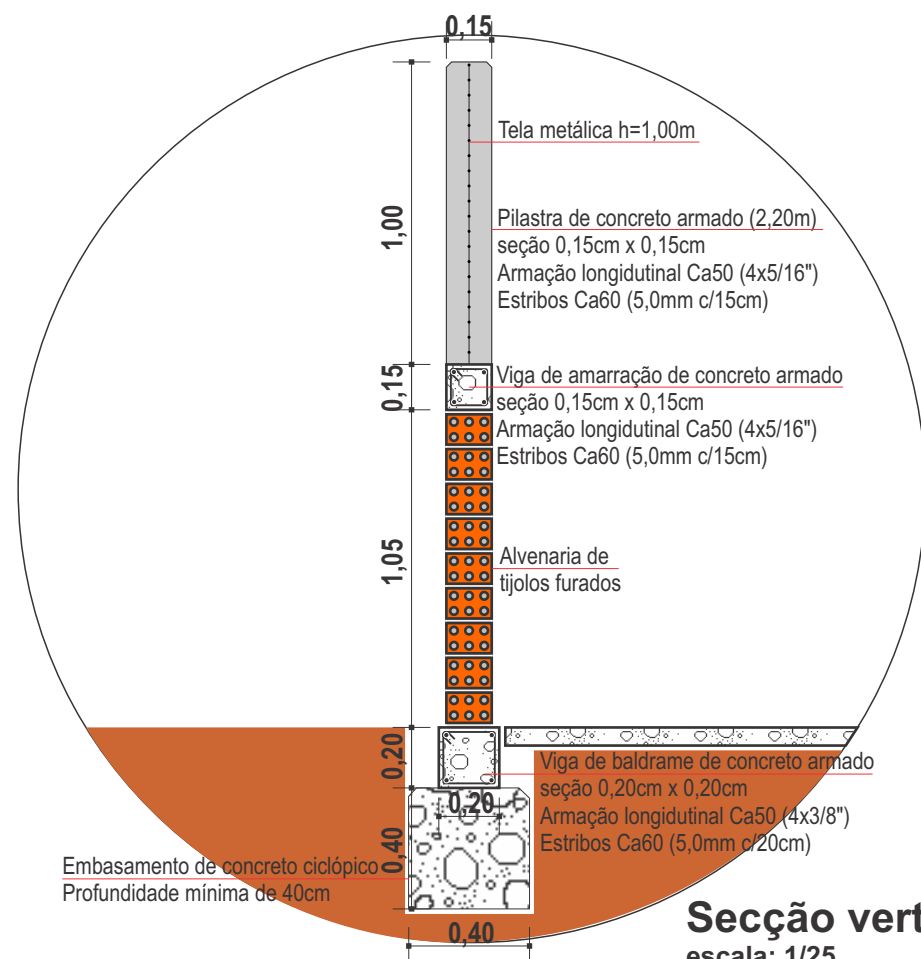

Secção vertical

escala: 1/25

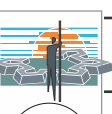 Junho/2021	PREFEITURA MUNICIPAL DE CAÇAPAVA DO SUL Secretaria de Município da Coordenação e Planejamento		 3 SNPMA
	Giovani Amestoy Prefeito	Nilvo Torres Dorneles Secretário de Planejamento e Meio Ambiente	
E.M.E.F. PATRÍCIO DIAS FERREIRA			
Serviço (s): Muro de Proteção: dimensão: 203,80m. (Av. João Manoel de Lima e Silva - Caçapava do Sul)			
Arquivo Digital Escola Patrício Dias	Prancha: Planta Baixa, Elevações Detalhamentos		Pacífico J. Vargas-arquiteto CAU A12.407-9