



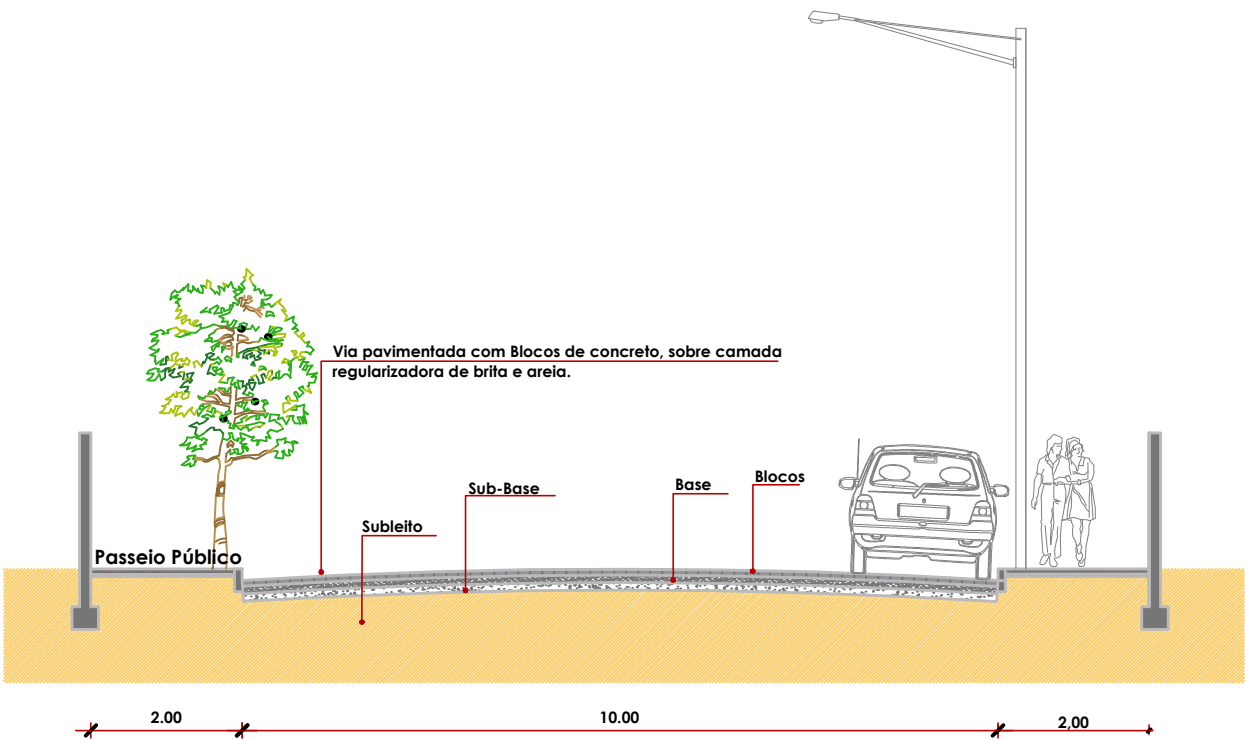

Coordenadas geográficas
Rua Tiradentes
V: Lat. 30°30'55.03"S
V: Long. 53°29'41.06"O

PLANTA LOCALIZAÇÃO - RUA TIRADENTES
Escala 1:1000

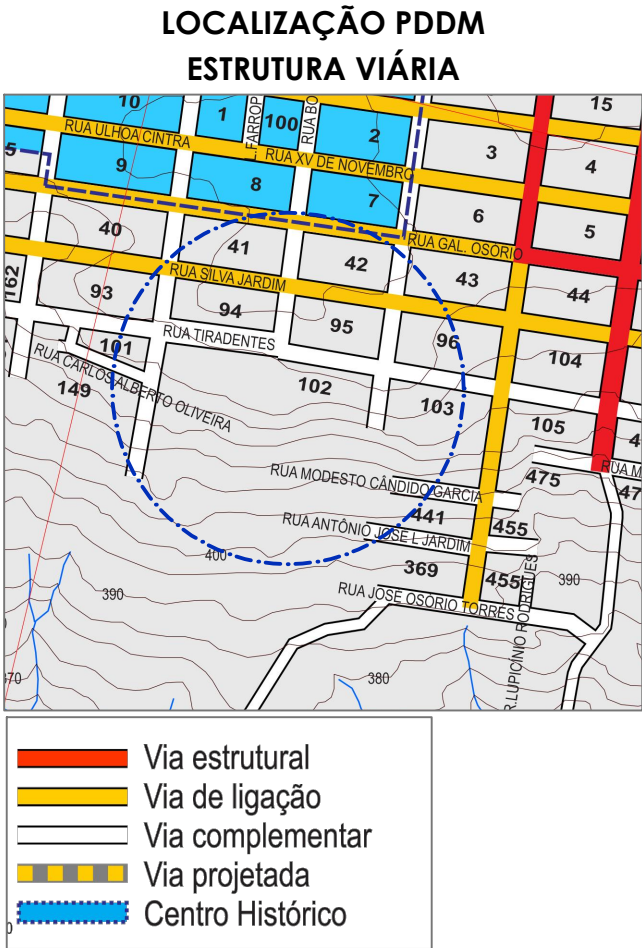

CORTE A'A DE SEÇÃO - RUA TIRADENTES
Escala 1:100

PREFEITURA MUNICIPAL DE CAÇAPAVA DO SUL

Rua XV de Novembro, 438, Caçapava do Sul /RS

Secretaria Municipal de Planejamento e Meio Ambiente

RESP. TÉCNICO: _____

SCHAIA NE DA SILVA LOPES
Arquiteta e Urbanista - CAU/RS A 142294-4

PREFEITO MUNICIPAL: _____

GIOVANI AMESTOY

PROJETO: **PAVIMENTAÇÃO URBANA**

ENDEREÇO: RUA SILVA JARDIM

BAIRRO: **CENTRO**


OBJETO: **LOCALIZAÇÃO/CORTE**

ESCALA: Indicada OUTUBRO 2023

PRANCHA


01/03

DESENHO: DELCIO MELO - CFT 0049636405-7D

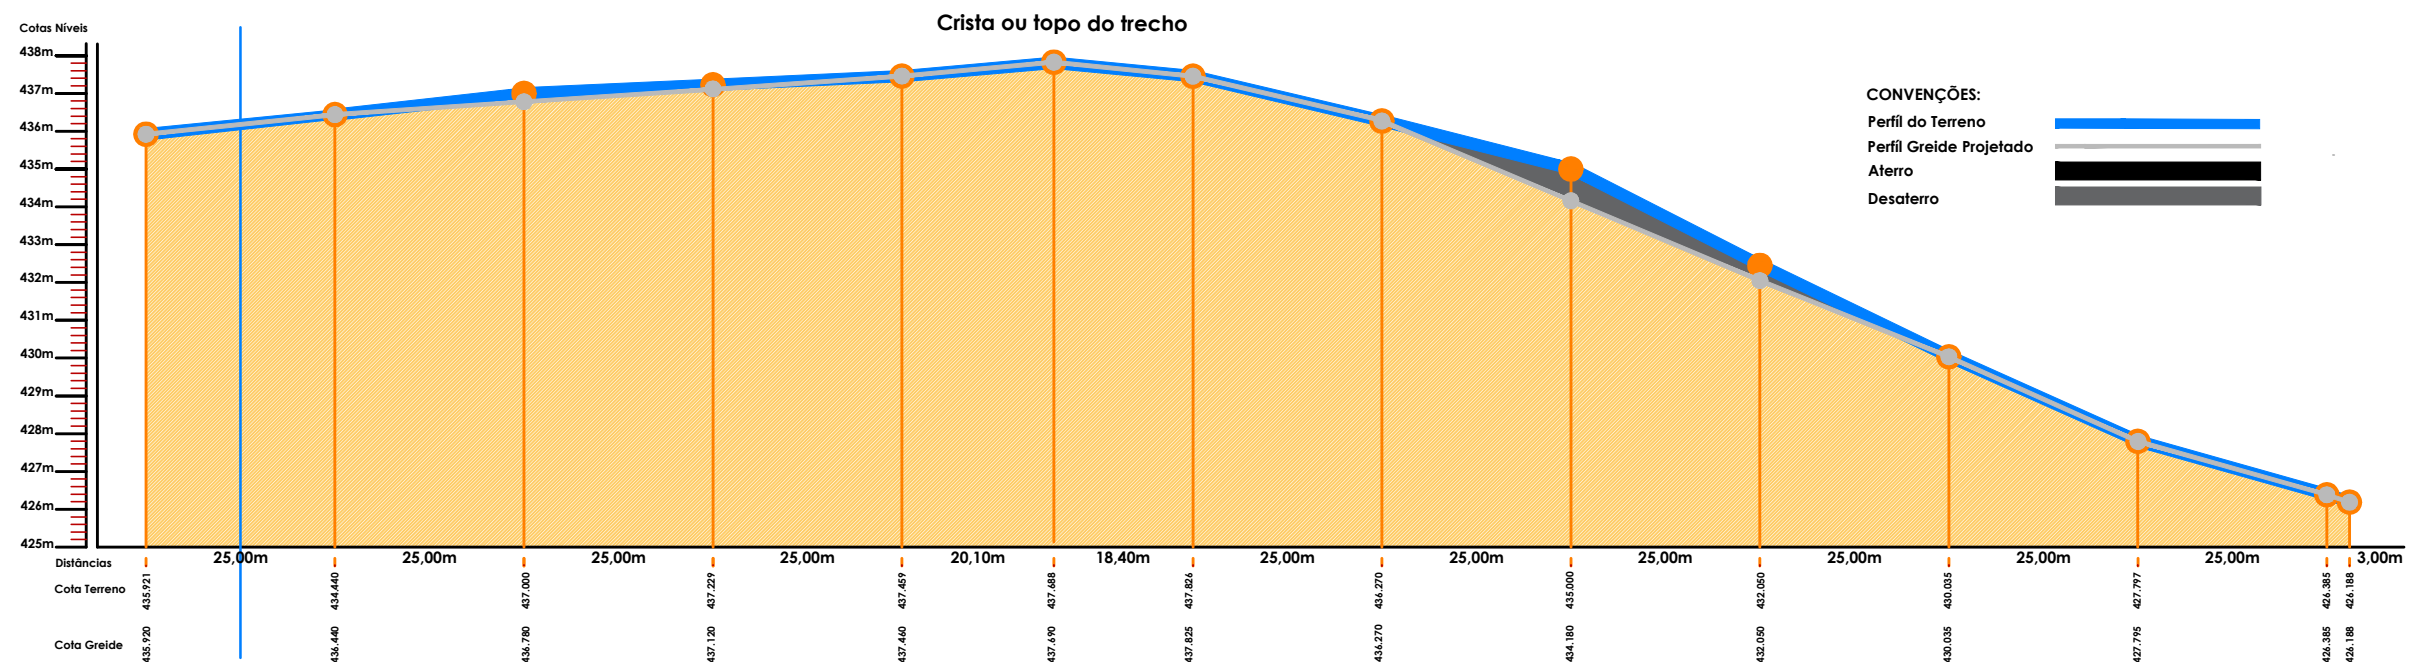

PERFIL LONGITUDINAL - RUA TIRADENTES

Escala 1:1000 - HORIZONTAL E 1:200 - VERTICAL

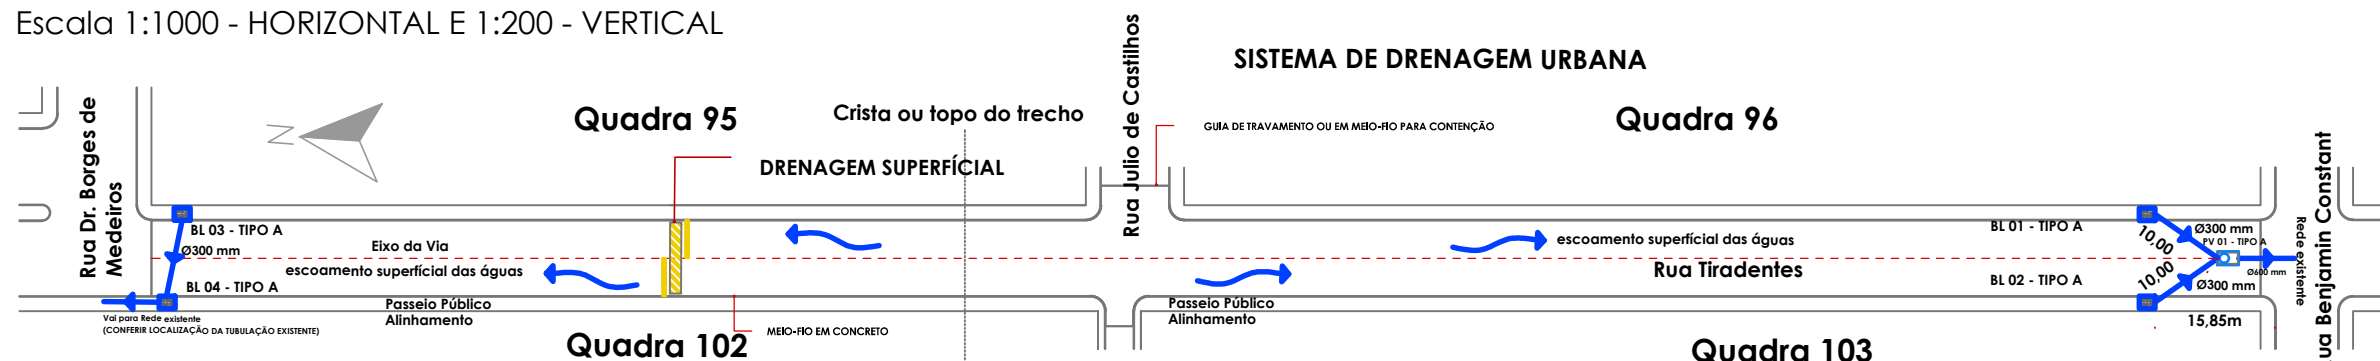


PLANTA BAIXA - DRENAGEM - RUA TIRADENTES


Escala 1:1000

Observar as Normas Técnicas:

- ABNT NBR 8890 – TUBO DE CONCRETO DE SEÇÃO CIRCULAR PARA ÁGUA PLUVIAL E ESGOTO SANITÁRIO
- ABNT NBR 15645 – EXECUÇÃO DE OBRAS UTILIZANDO-SE TUBOS E ADUELAS PRÉ-MOLDADOS EM CONCRETO

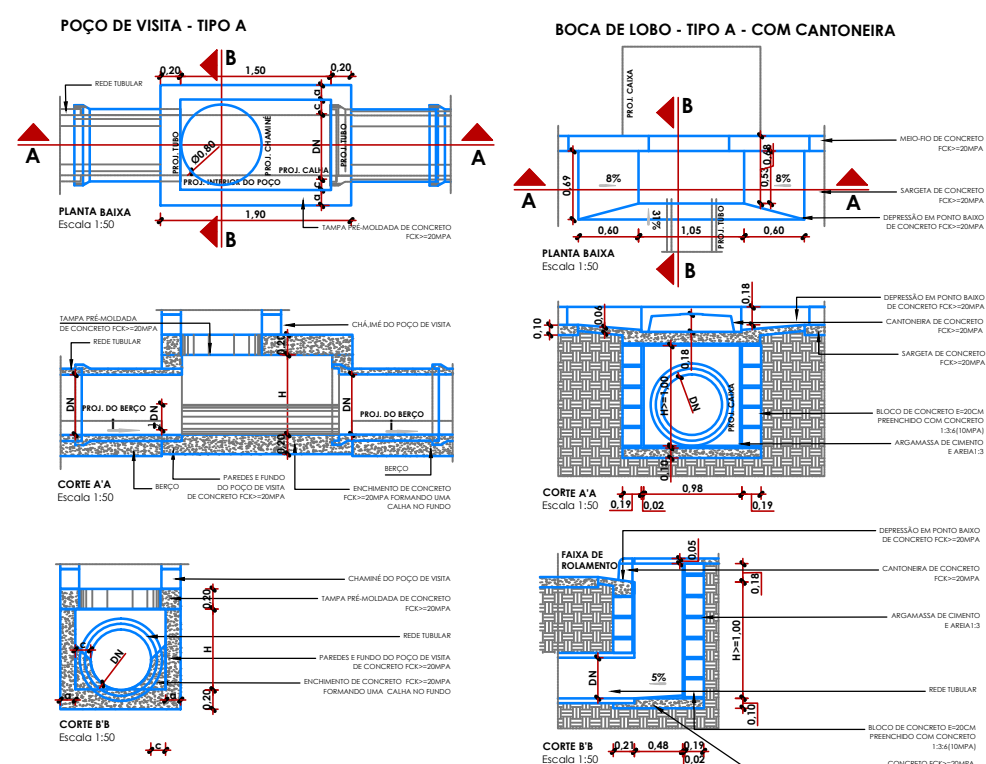

DESENHO: DELCIO MELO - CFT 0049636405-7D

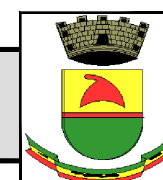

PREFEITURA MUNICIPAL DE CAÇAPAVA DO SUL

Rua XV de Novembro, 438, Caçapava do Sul /RS

Secretaria Municipal de Planejamento e Meio Ambiente

RESP. TÉCNICO:

SCHAIANE DA SILVA LOPES
Arquiteta e Urbanista - CAU/RS A 142294-4

PREFEITO MUNICIPAL:

GIOVANI AMESTOY

PROJETO: CORTE E DRENAGEM URBANA
ENDEREÇO: RUA TIRADENTES
BAIRRO: CENTRO

OBJETO: CORTE LONG. E DRENAGEM

ESCALA: Indicada

OUTUBRO 2023

PRANCHA

03/03