


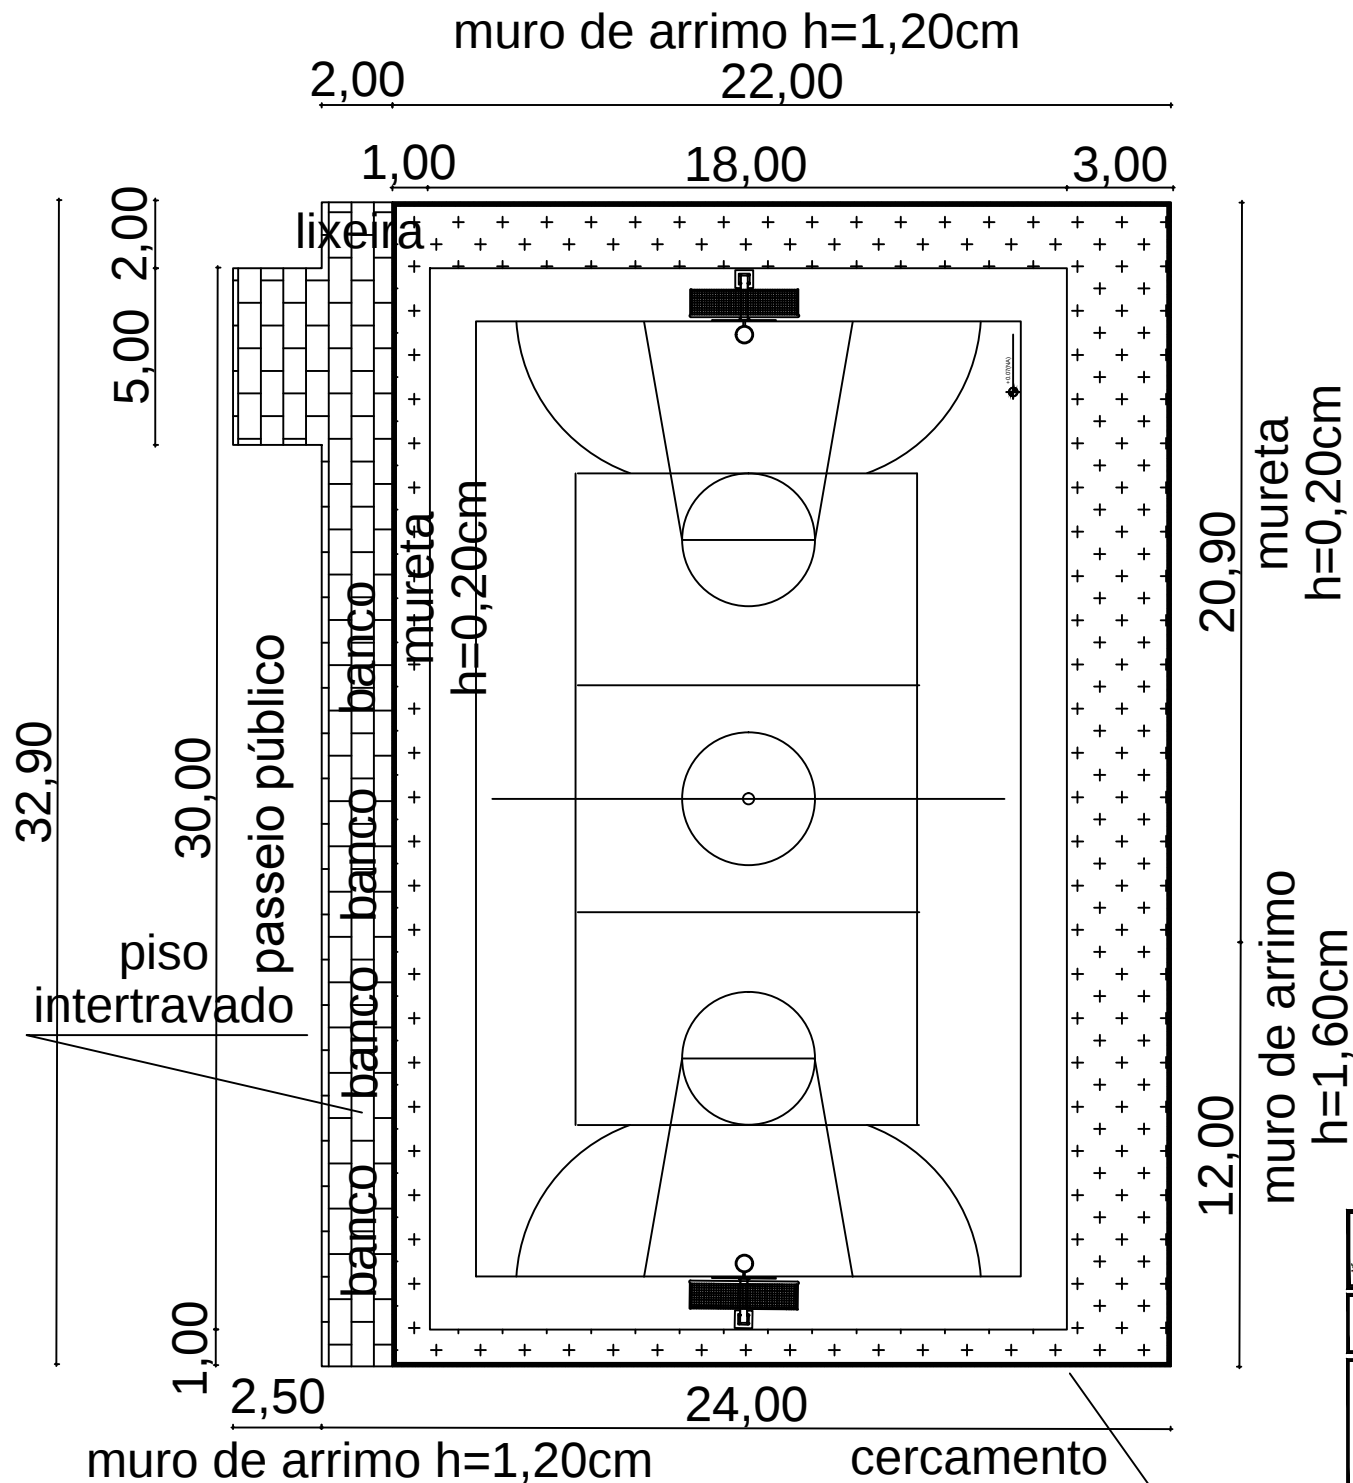

|                                                                                       |               |
|---------------------------------------------------------------------------------------|---------------|
|  |               |
| PREFEITURA MUNICIPAL DE CAÇAPAVA DO SUL                                               |               |
| Secretaria Municipal de Educação, Esportes e Lazer - SMEEL                            |               |
| PROJETO: Quadra Poliesportiva Negrinho do Pastoreio                                   |               |
| ENDEREÇO: Rua Nestor Martins da Silva, Bairro Negrinho do Pastoreio                   |               |
| Proprietário<br>Prefeitura Municipal                                                  |               |
| Hermesona de O. Santana<br>Eng.ª Civil - CREA RS 152846                               |               |
| Escala<br>1:100                                                                       | Julho<br>2026 |
| PRANCHA<br>01                                                                         |               |