


Cercamento quadra poliesportiva

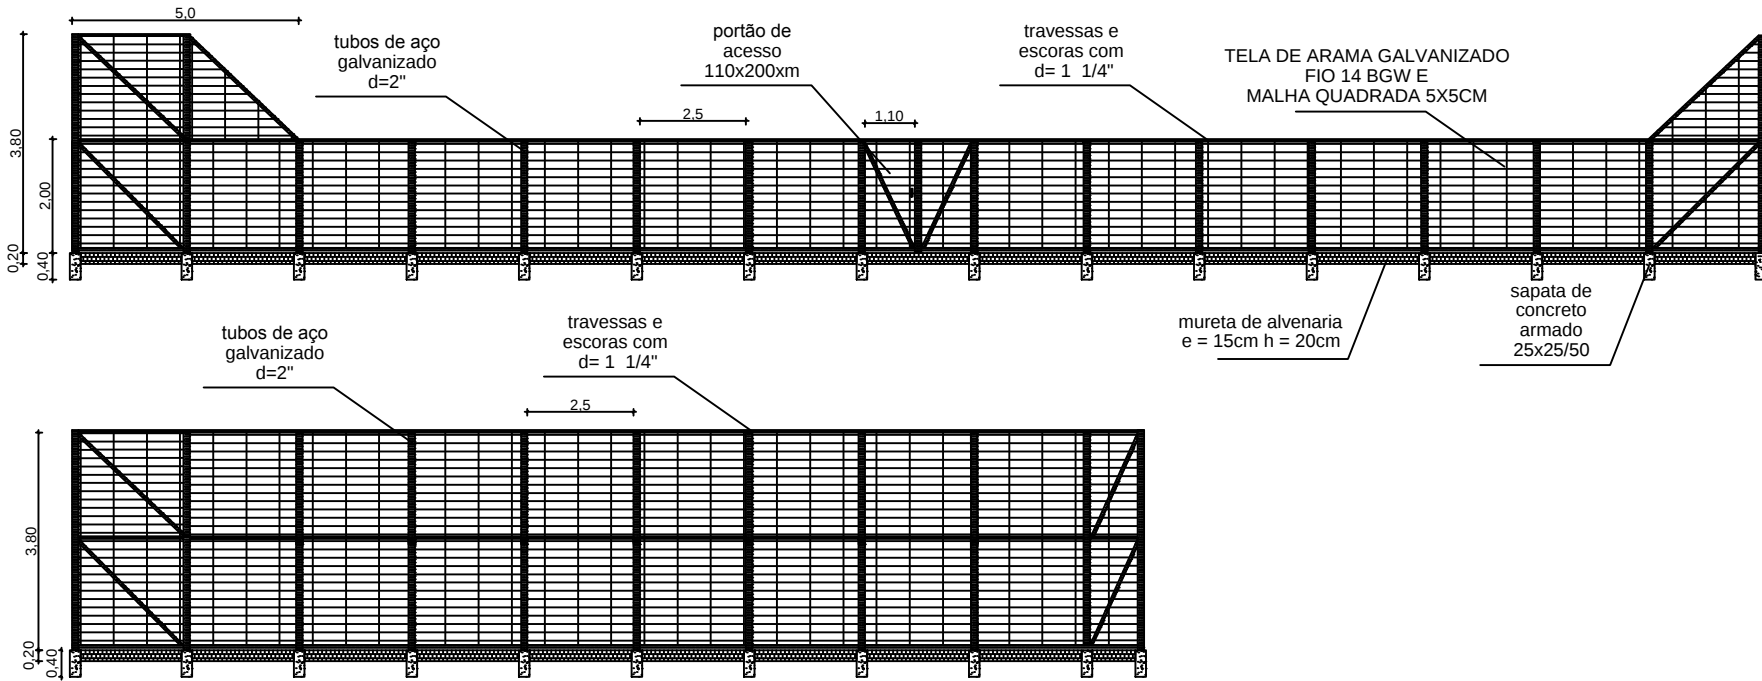

	PREFEITURA MUNICIPAL DE CAÇAPAVA DO SUL	
	Secretaria Municipal de Educação, Esportes e Lazer – SMEEL	
P R O J E T O : Quadra Poliesportiva Negrinho do Pastoreio		
E N D E R E Ç O : Rua Nestor Martins da Silva. Bairro Negrinho do Pastoreio		
Proprietário Prefeitura Municipal		Escala 1:100
Helmesona de O. Santana Eng.º Civil – CREA RS 152846		Julho 2026
		PRANCHA 02