


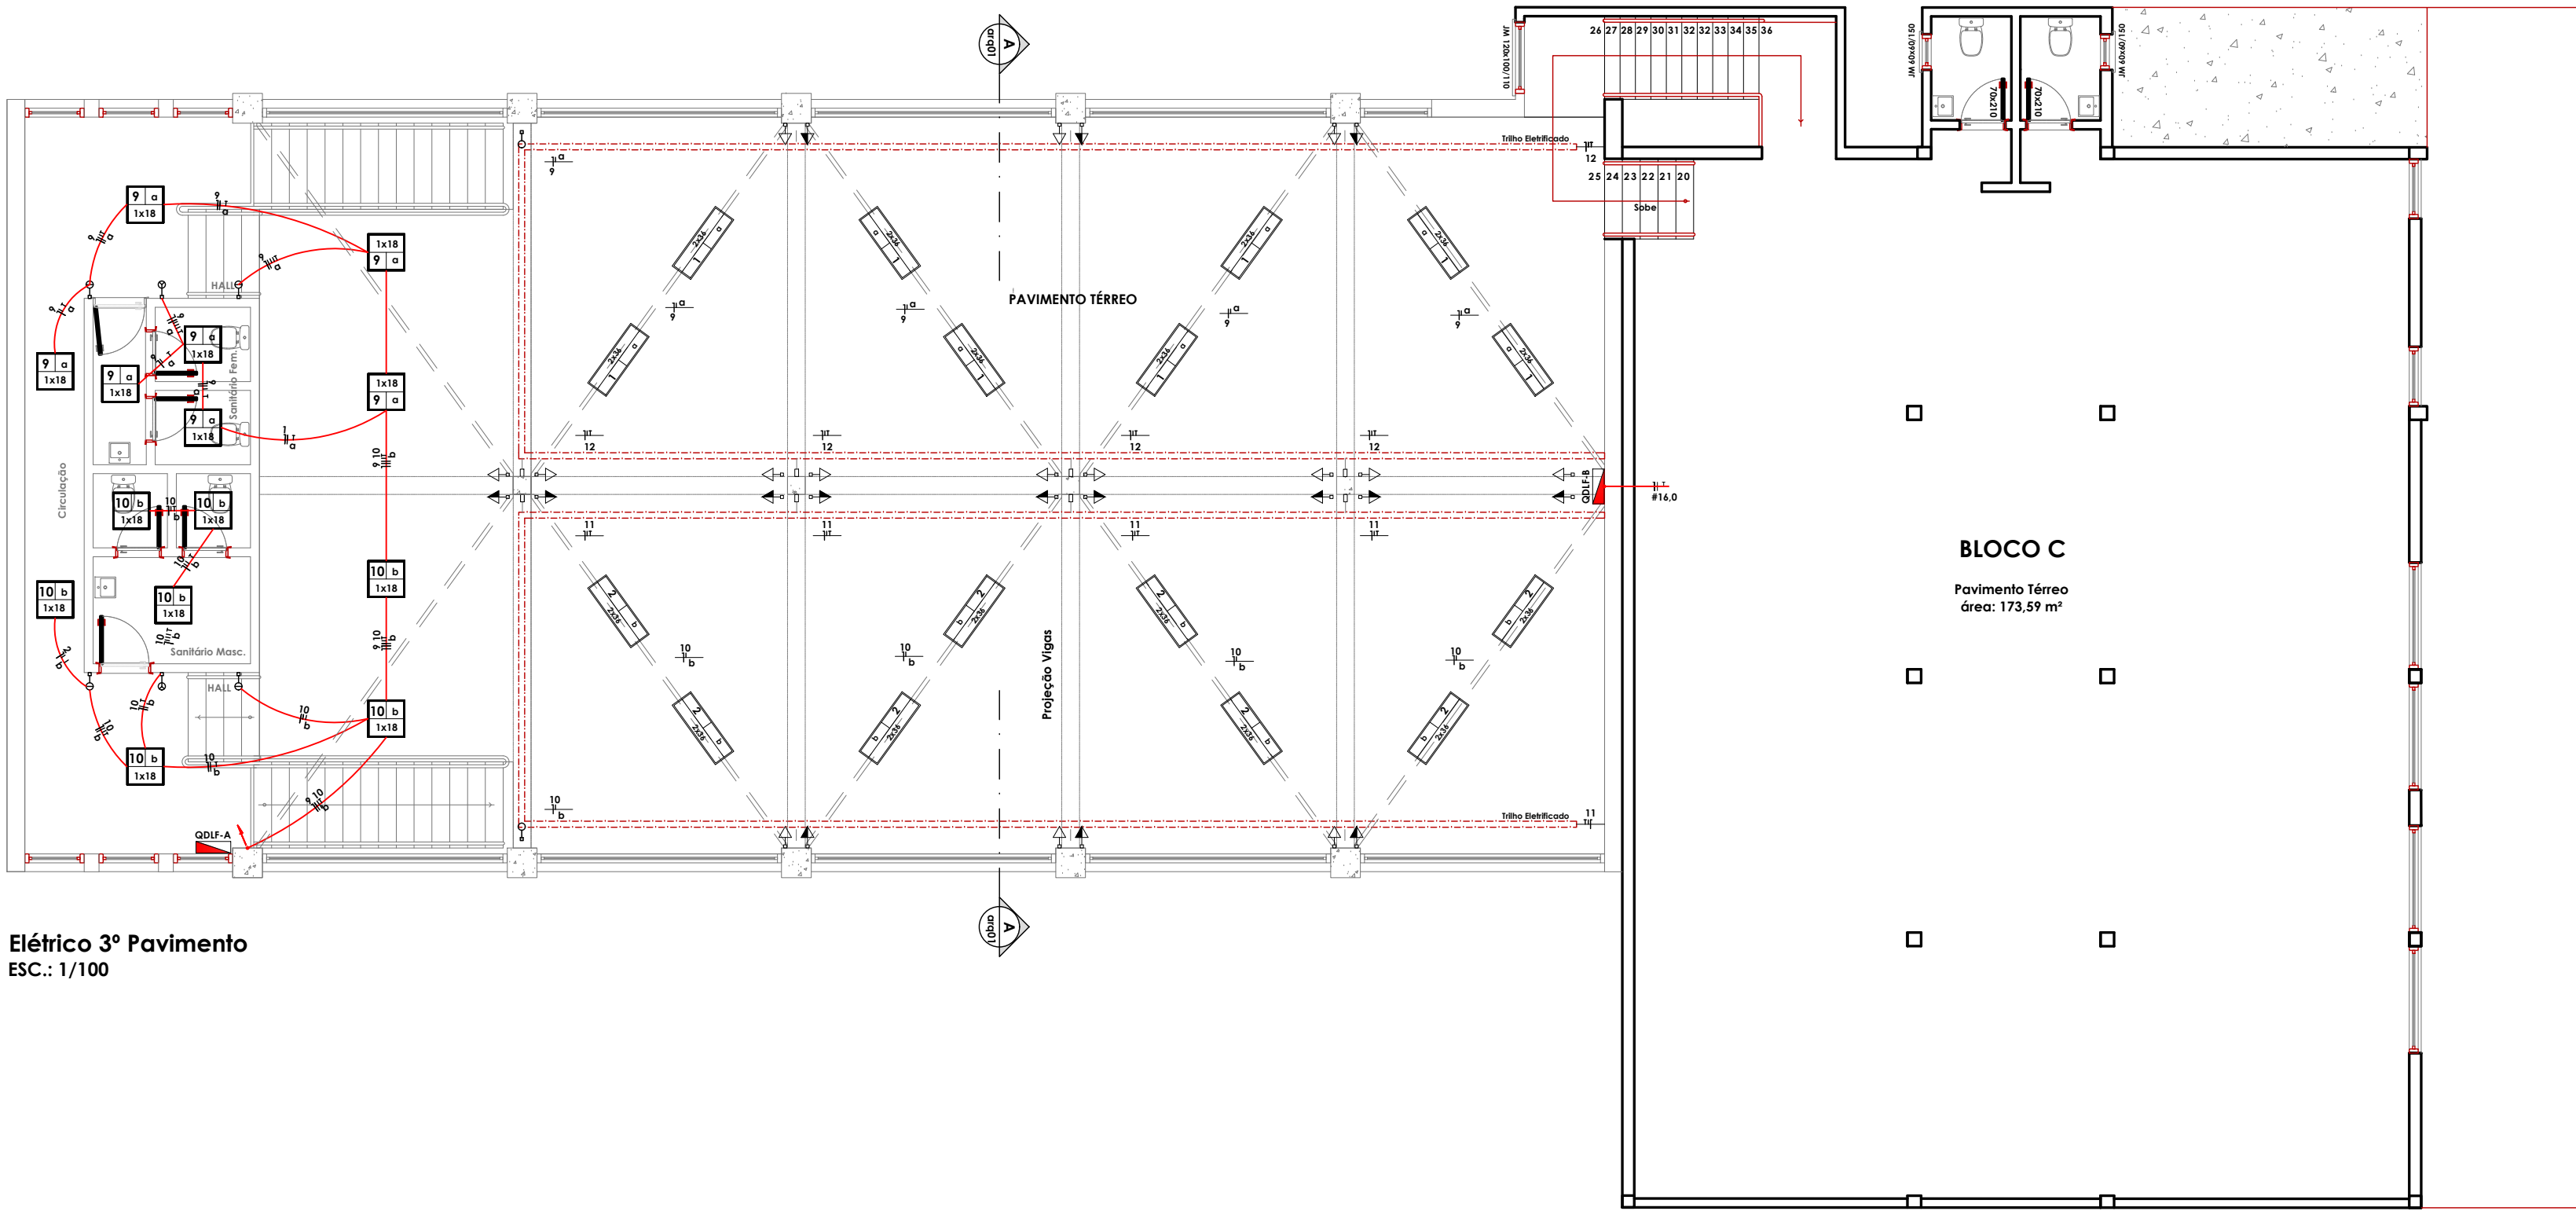


Elétrico 3º Pavimento
ESC.: 1/100


LEGENDA	
	Quadra de distribuição - sobrepor a 1,50m do piso.
	Caixa de passagem.
	Interruptor simples 1 tecla - 1,10m do piso.
	Interruptor simples 2 teclas - 1,10m do piso.
	Interruptor simples 3 teclas - 1,10m do piso.
	Tomada universal 2P+1 a 0,30m do piso.
	Tomada universal 2P+1 a 1,10m do piso.
	Luminária p/ lâmpada fluorescente tubular 2x36W / 127V
	Luminária Led Elgin Sobrepor Quadrada 18W.
	Condutores Fase, Neutro, Retorno e Terra, respectivamente.
	Eletroduto embutido na laje ou alvenaria.
	Eletroduto sobre laje ou aparente.
	Eletrocalha metálica perfurada.
	Eletroduto que sobe.
	Eletroduto que desce.
Lê-se nas luminárias: anelciclo; brcomando; cnpolência.	

NOTAS


- 1 - TODOS OS ELETRÓDUTOS SÃO DE PVC RÍGIDO COM ROSCA QUANDO DE SOBREPOR.
- 2 - ELETRÓDUTOS DE EMBUTIR EM PAREDE SEÃO DO TIPO MANGUEIRA DE POLIETILENO.
- 3 - OS ELETRÓDUTOS NÃO COTADOS SÃO DE 1/2".
- 4 - OS ELETRÓDUTOS DE PVC RÍGIDO SERÃO FIXADOS NAS CAIXAS METÁLICAS ATRAVÉS DE BUCHA E ARRUELA ROSCÁVEIS.
- 5 - TODA A FAIXA NÃO COTADA É DE 2,5mm.
- 6 - TODOS OS CIRCUITOS (TOMADAS, ILUMINAÇÃO E AR CONDICIONADO) DEVERÃO TER CONDUTOR TERRA.
- 7 - TODAS AS MASSAS METÁLICAS (ELETRICALHAS, PERFILADOS, LUMINÁRIAS, CAVILHAÇOS E ESTRUTURAS METÁLICAS, ETC.), DEVERÃO SER ATERRADAS.
- 8 - TODOS OS QUADROS DE DISJUNTORES E DEVERÃO TER SEUS CONDUTORES TERRA PARTINDO "LAP TAP" (TERMINAL DE ATERRAMENTO PRINCIPAL) LOCALIZADO NA CASA DE MÁQUINAS DE AR CONDICIONADO (AUDITÓRIO).
- 9 - TENSÃO ENTRE FASE/FASE - 220 V.
- 10 - TENSÃO ENTRE FASE/NEUTRO - 127 V.
- 11 - PADRONIZAÇÃO DE CORES PARA FAIXA: # FASES:
VERMELHO.
BRANCO.
PRETO.
NEUTRO (N): AZUL CLARO.
RETORNO: AMARELO OU CINZA.
TERRA (T): VERDE OU VERDE/AMARELO.
- 12 - BALANCEAMENTO DE FASES: VERIFICAR QUADRO DE CARGAS E/OU DIAGRAMA UNIFILAR.

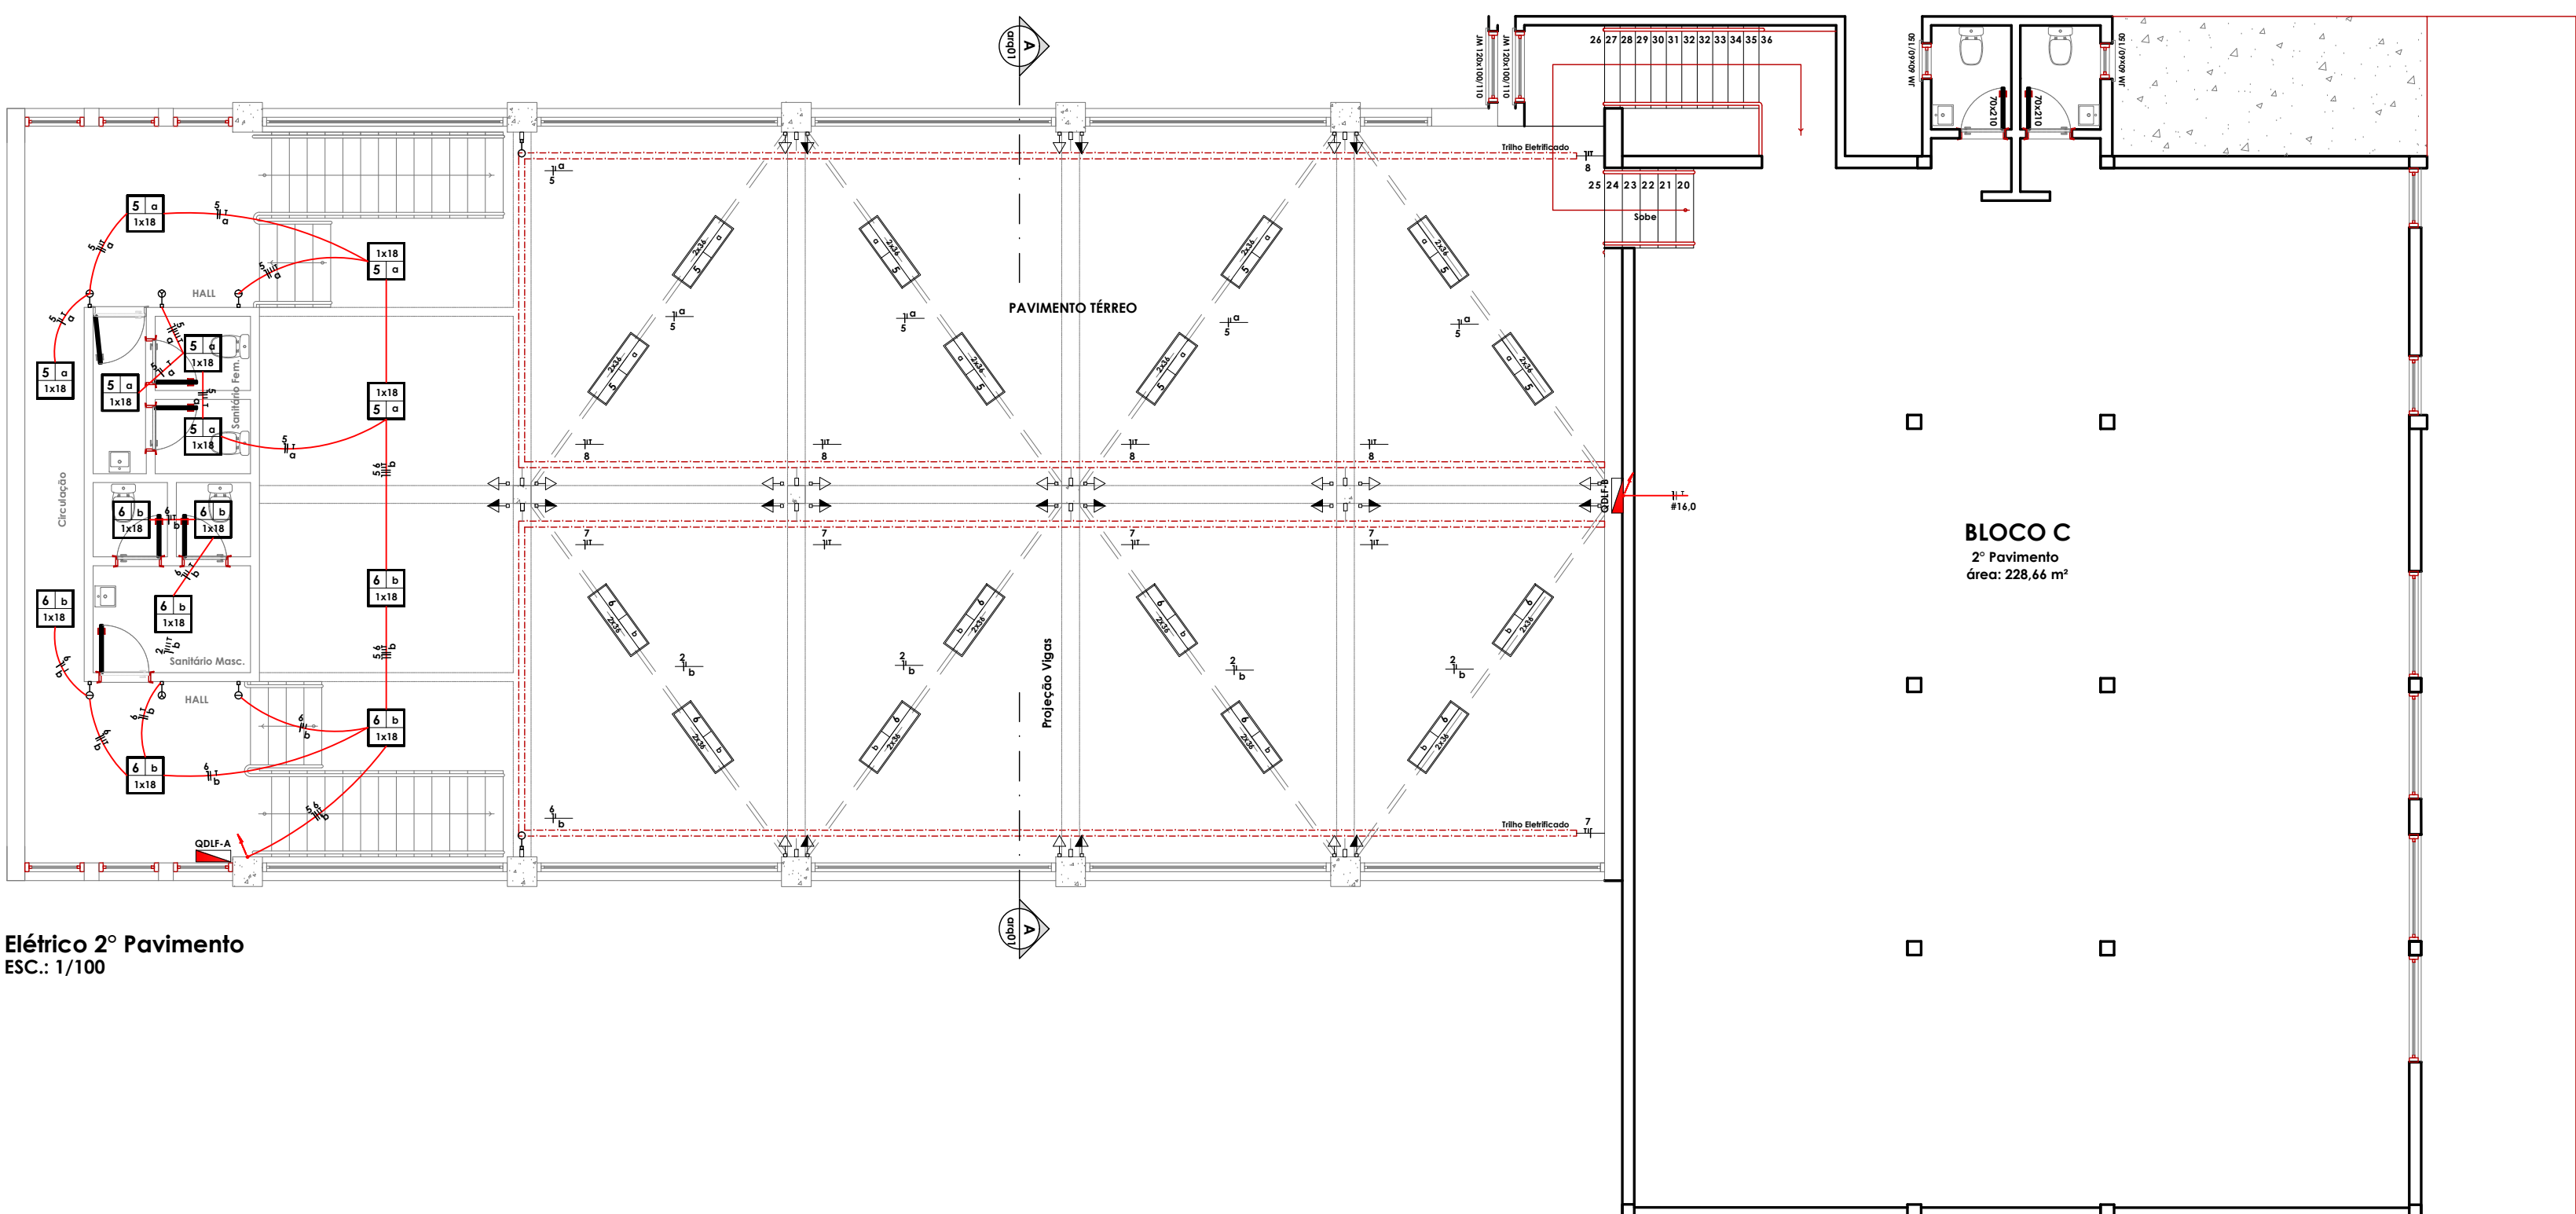

Elétrico 2º Pavimento
ESC.: 1/100


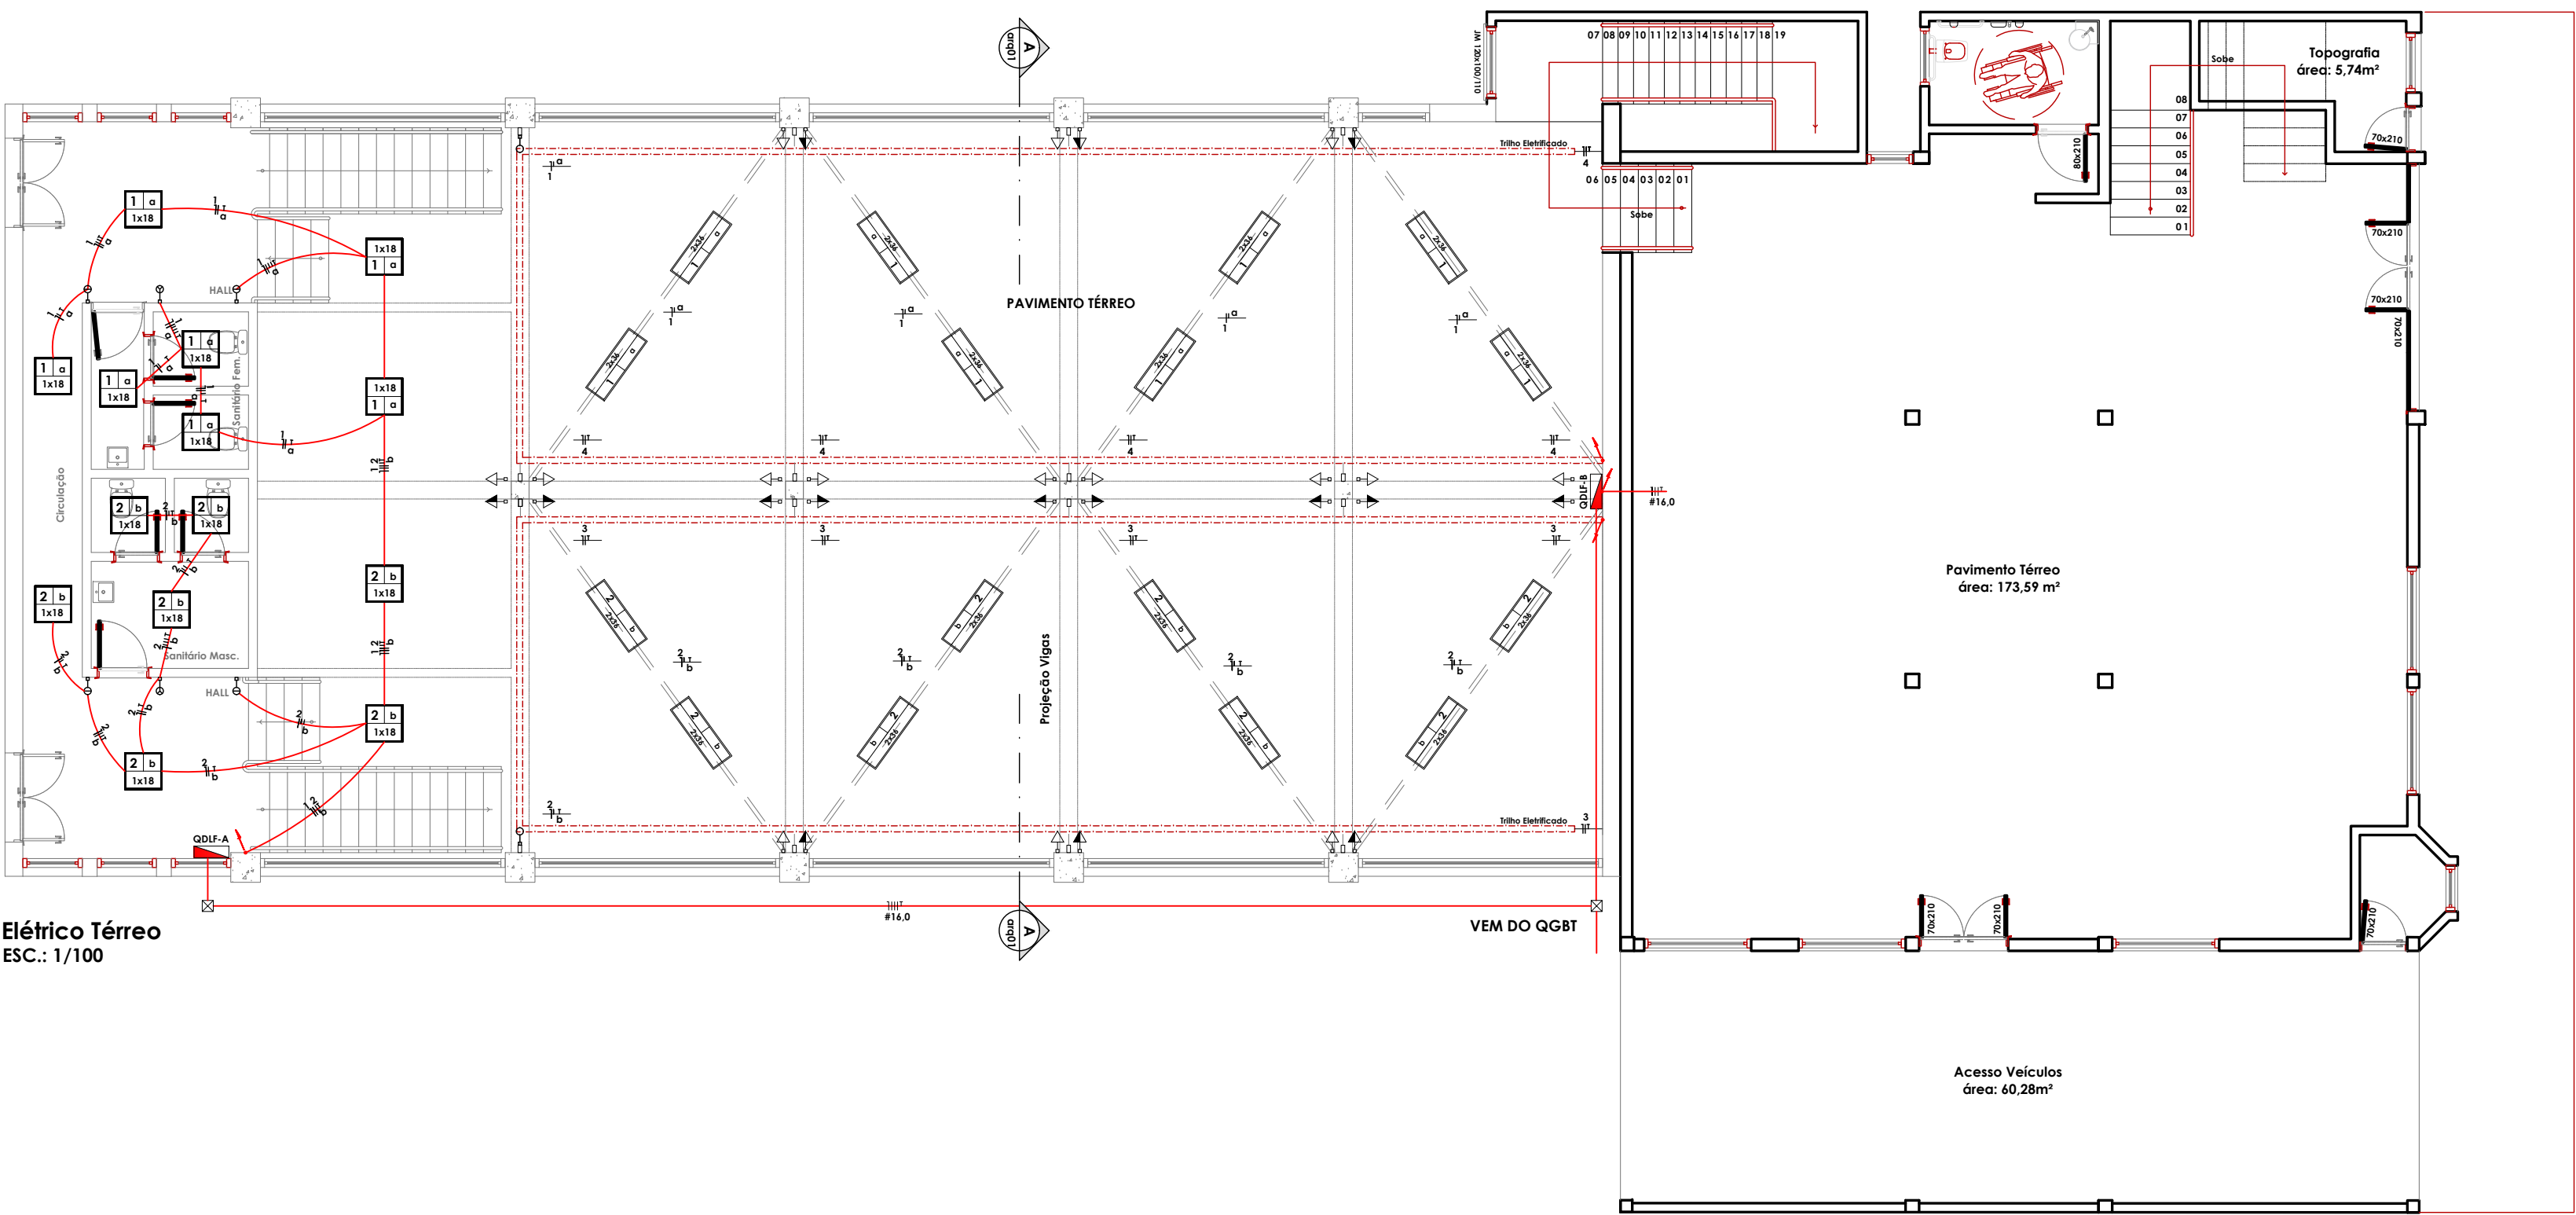


Elétrico Térreo
ESC.: 1/100

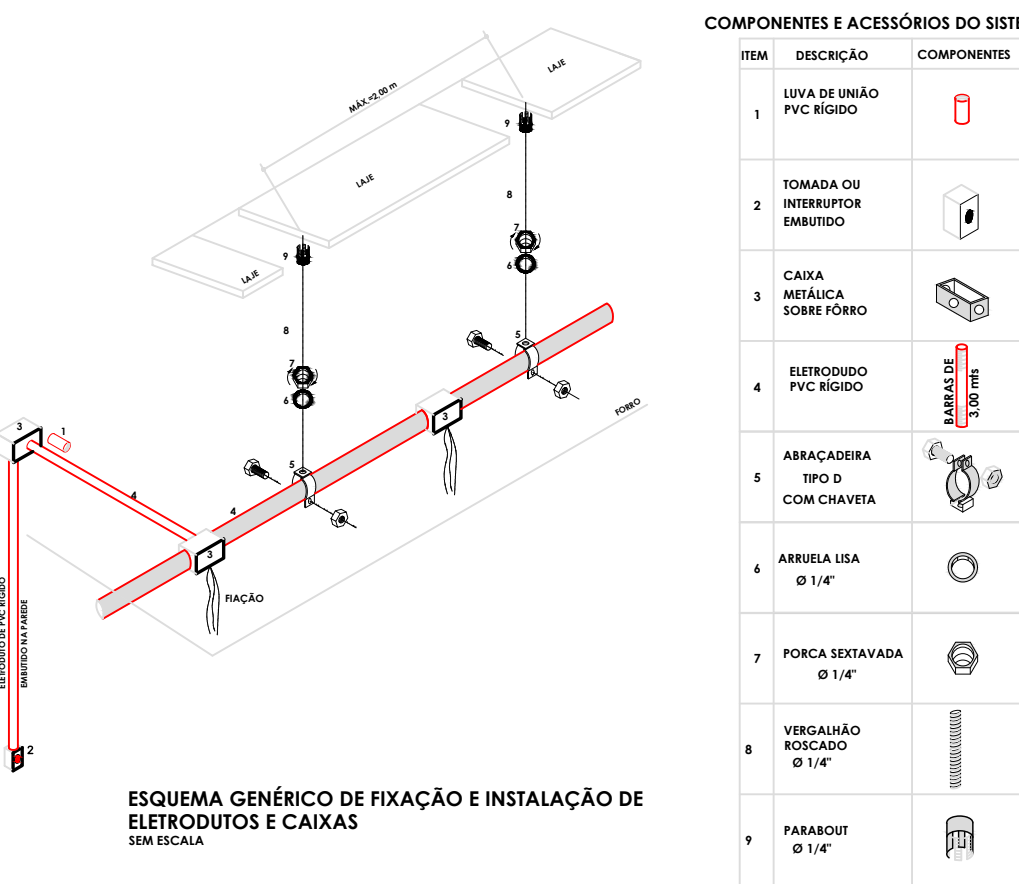

COMPONENTES E ACESSÓRIOS DO SISTEMA

ITEM	DESCRIÇÃO	COMPONENTES
1	Linha de União PVC RÍGIDO	
2	TOMADA OU INTERRUPTOR EMBUTIDO	
3	CAIXA METÁLICA SOBRE FÓRNO	
4	ELETRÓDUTO PVC RÍGIDO	
5	ARRUELA TIPO D COM CHAVETA	
6	ARRUELA LISA Ø 1/4"	
7	PORCA SEXTAVADA Ø 1/4"	
8	VERGALHÃO ROSCADO Ø 1/4"	
9	PARAFUSO Ø 1/4"	

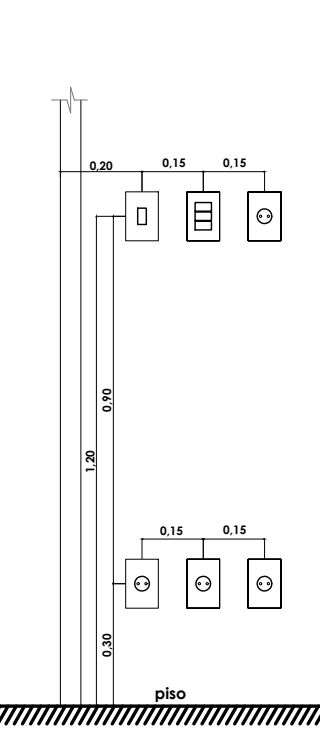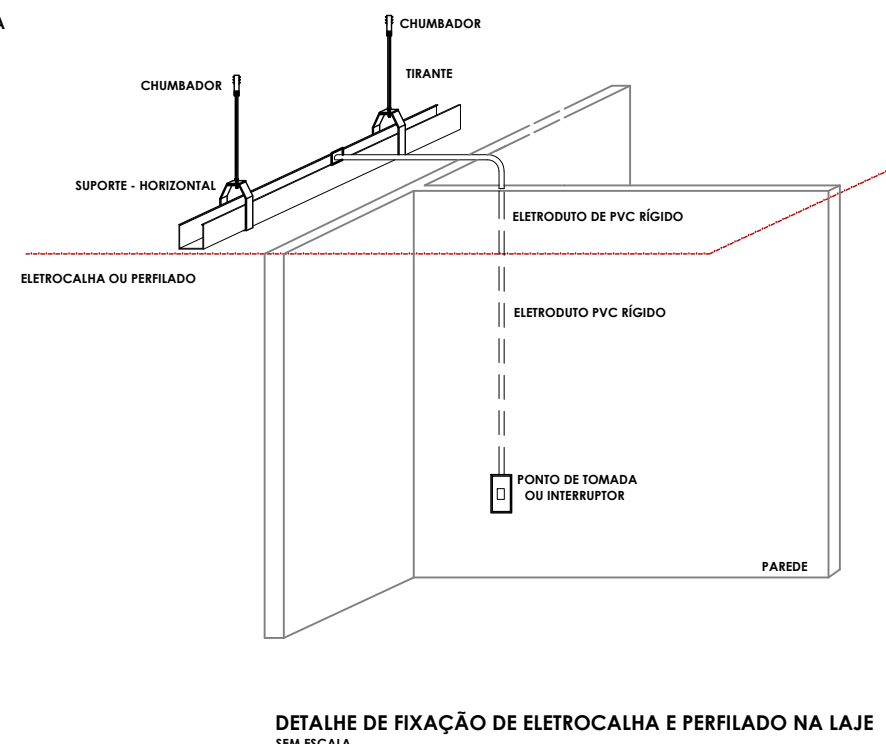

* Os pontos de tomadas e interruptores que não estão cotados no projeto, seguem o detalhe ao lado. A distância entre eles é de 15cm a partir de seus respectivos eixos:

* As arandelas localizadas nos muros estarão a uma altura de 1,80m:

* As tomadas altas de chuveiro estarão a 2,10m de altura e do lado esquerdo:

* O ponto sonoro da campainha ficará a 2,50m do piso acabado

PREFEITURA DE
CAÇAPAVA DO SUL

SECRETARIA MUNICIPAL DE PLANEJAMENTO E MEIO AMBIENTE

PROJETO: PROJETO ELÉTRICO
ENDEREÇO: GAL. OSÓRIO
BAIRRO: CENTRO

OBIETO: DETALHES

ESCALA: Indicada

PRANCHA

02/02

RESP. TÉCNICO:
PAULO RICARDO JACO NOGARA
Eng.º CIVIL - CREA/RS 70.045-D

PREFEITO MUNICIPAL:
MARCELO CORDERO SPODE