




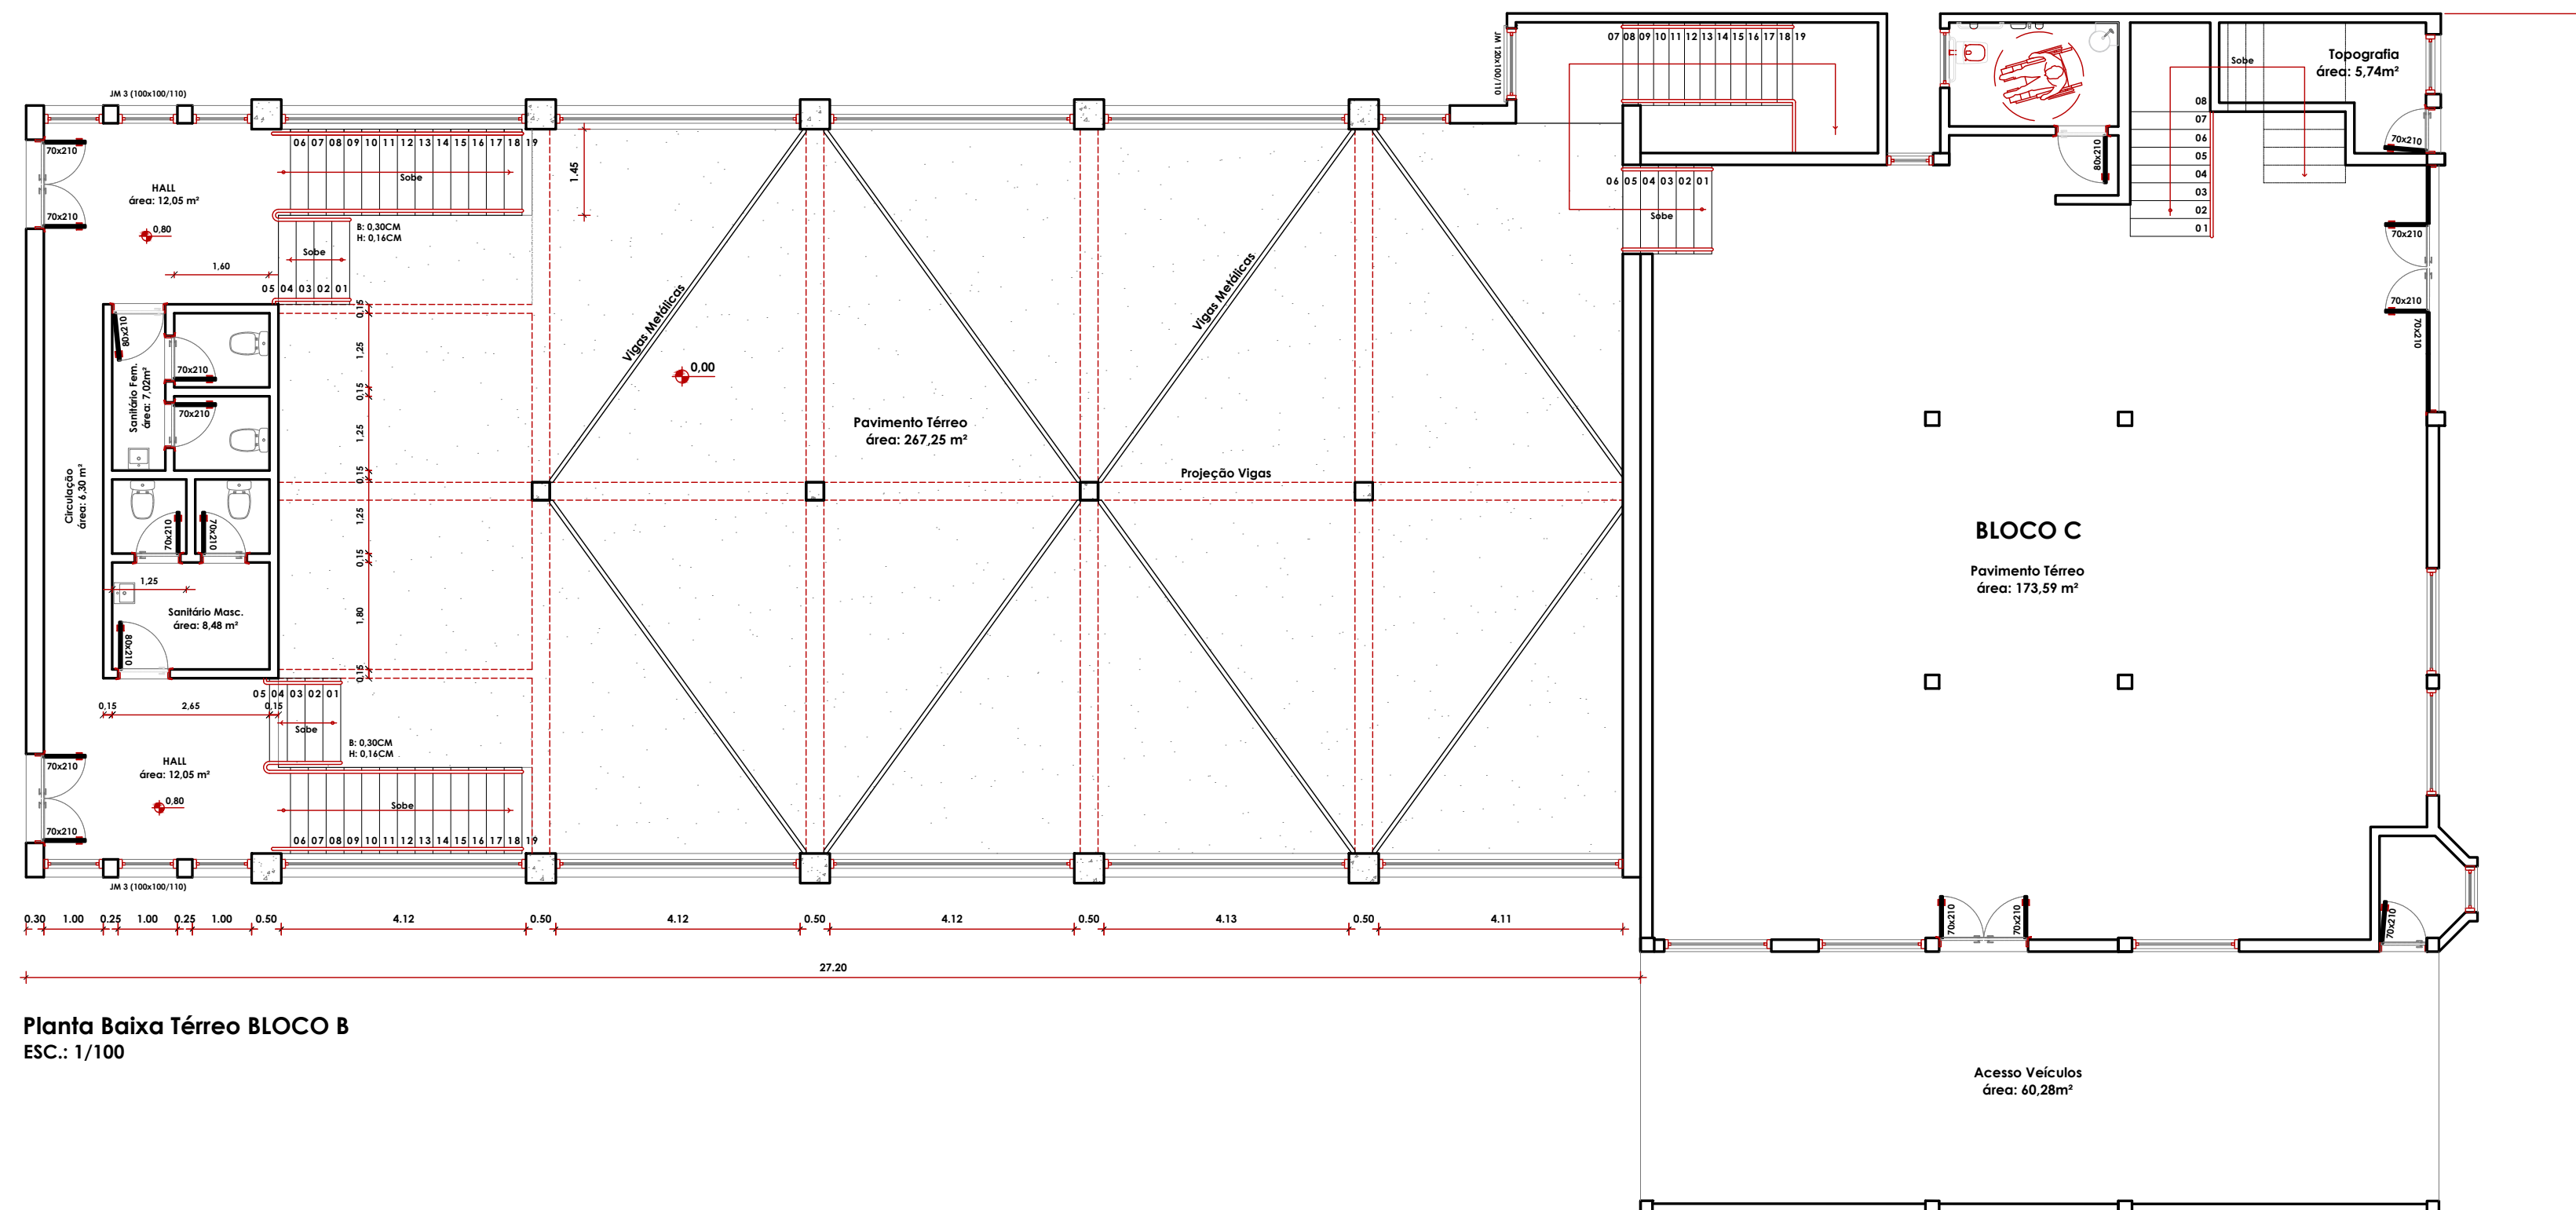


Planta Baixa Térreo BLOCO B
ESC.: 1/100

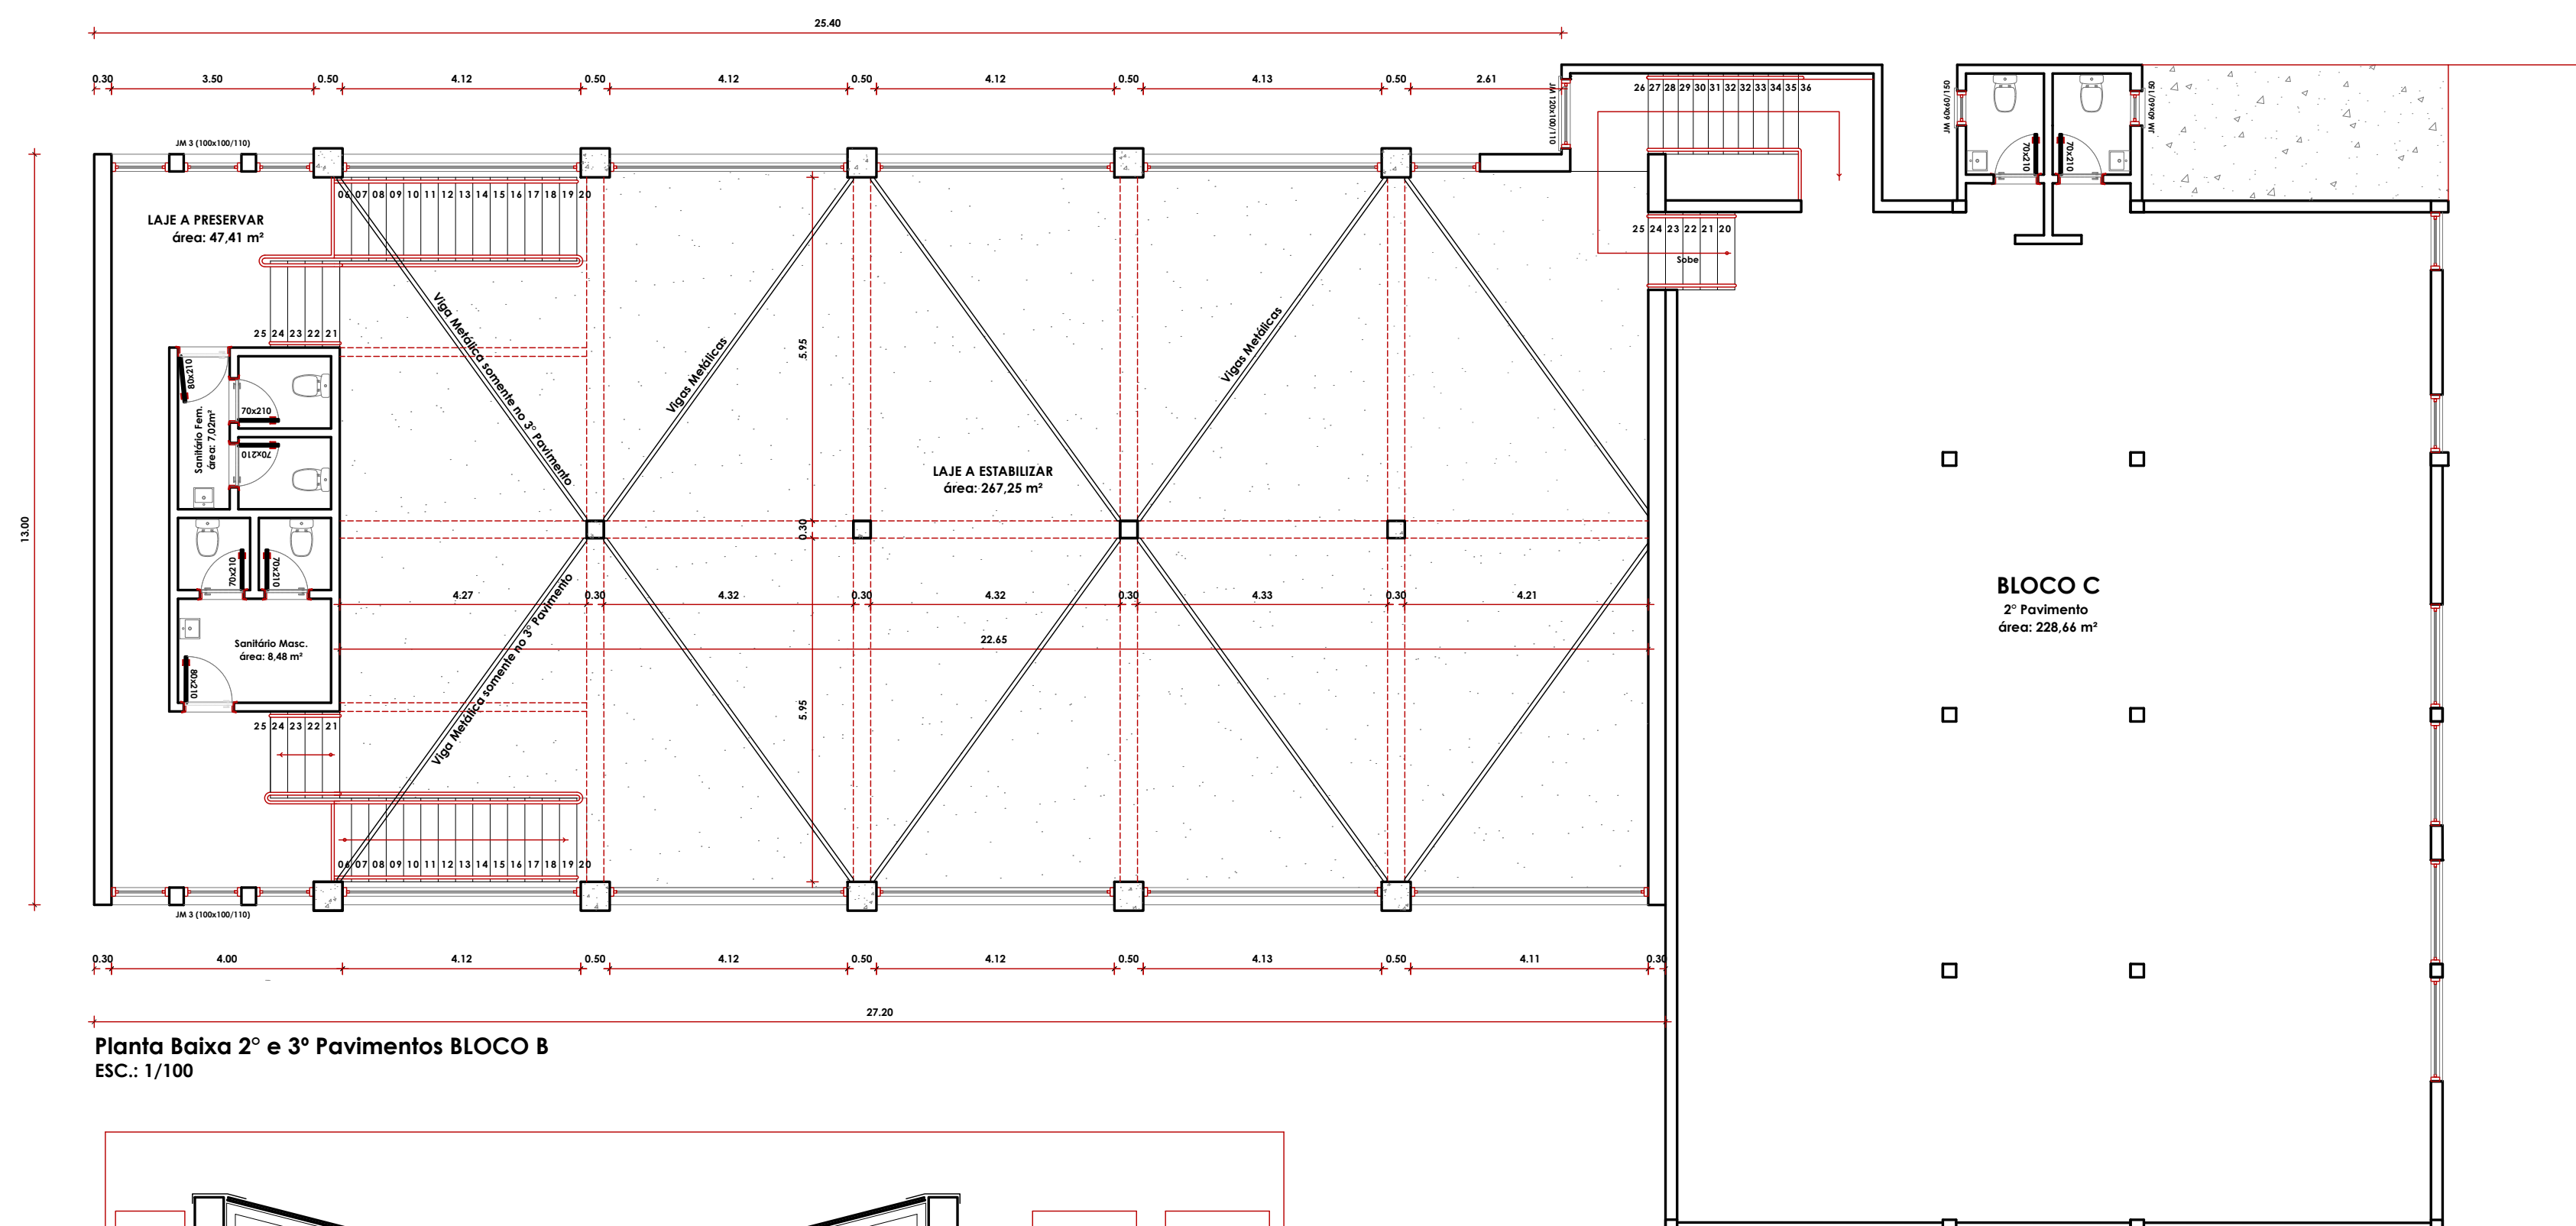

Planta Baixa 2º e 3º Pavimentos BLOCO B
ESC.: 1/100

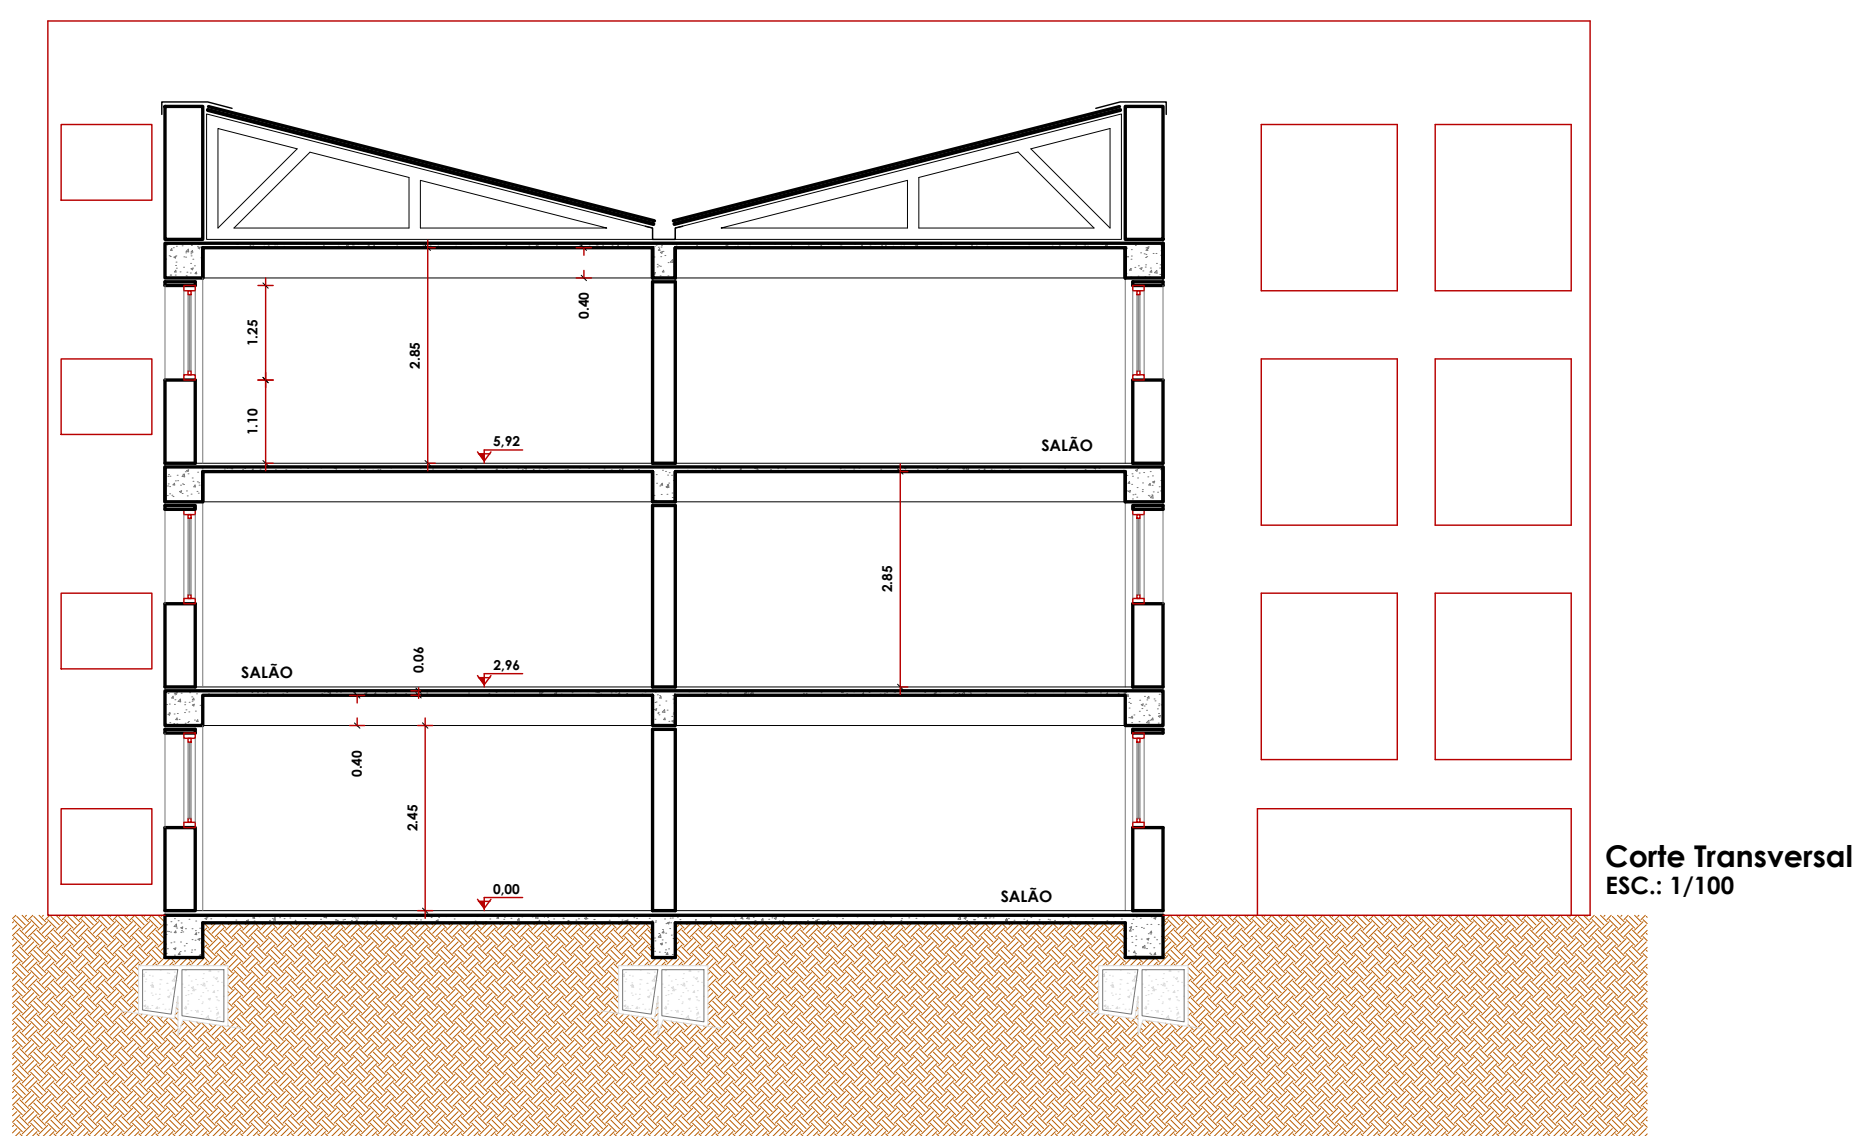

Corte Transversal
ESC.: 1/100

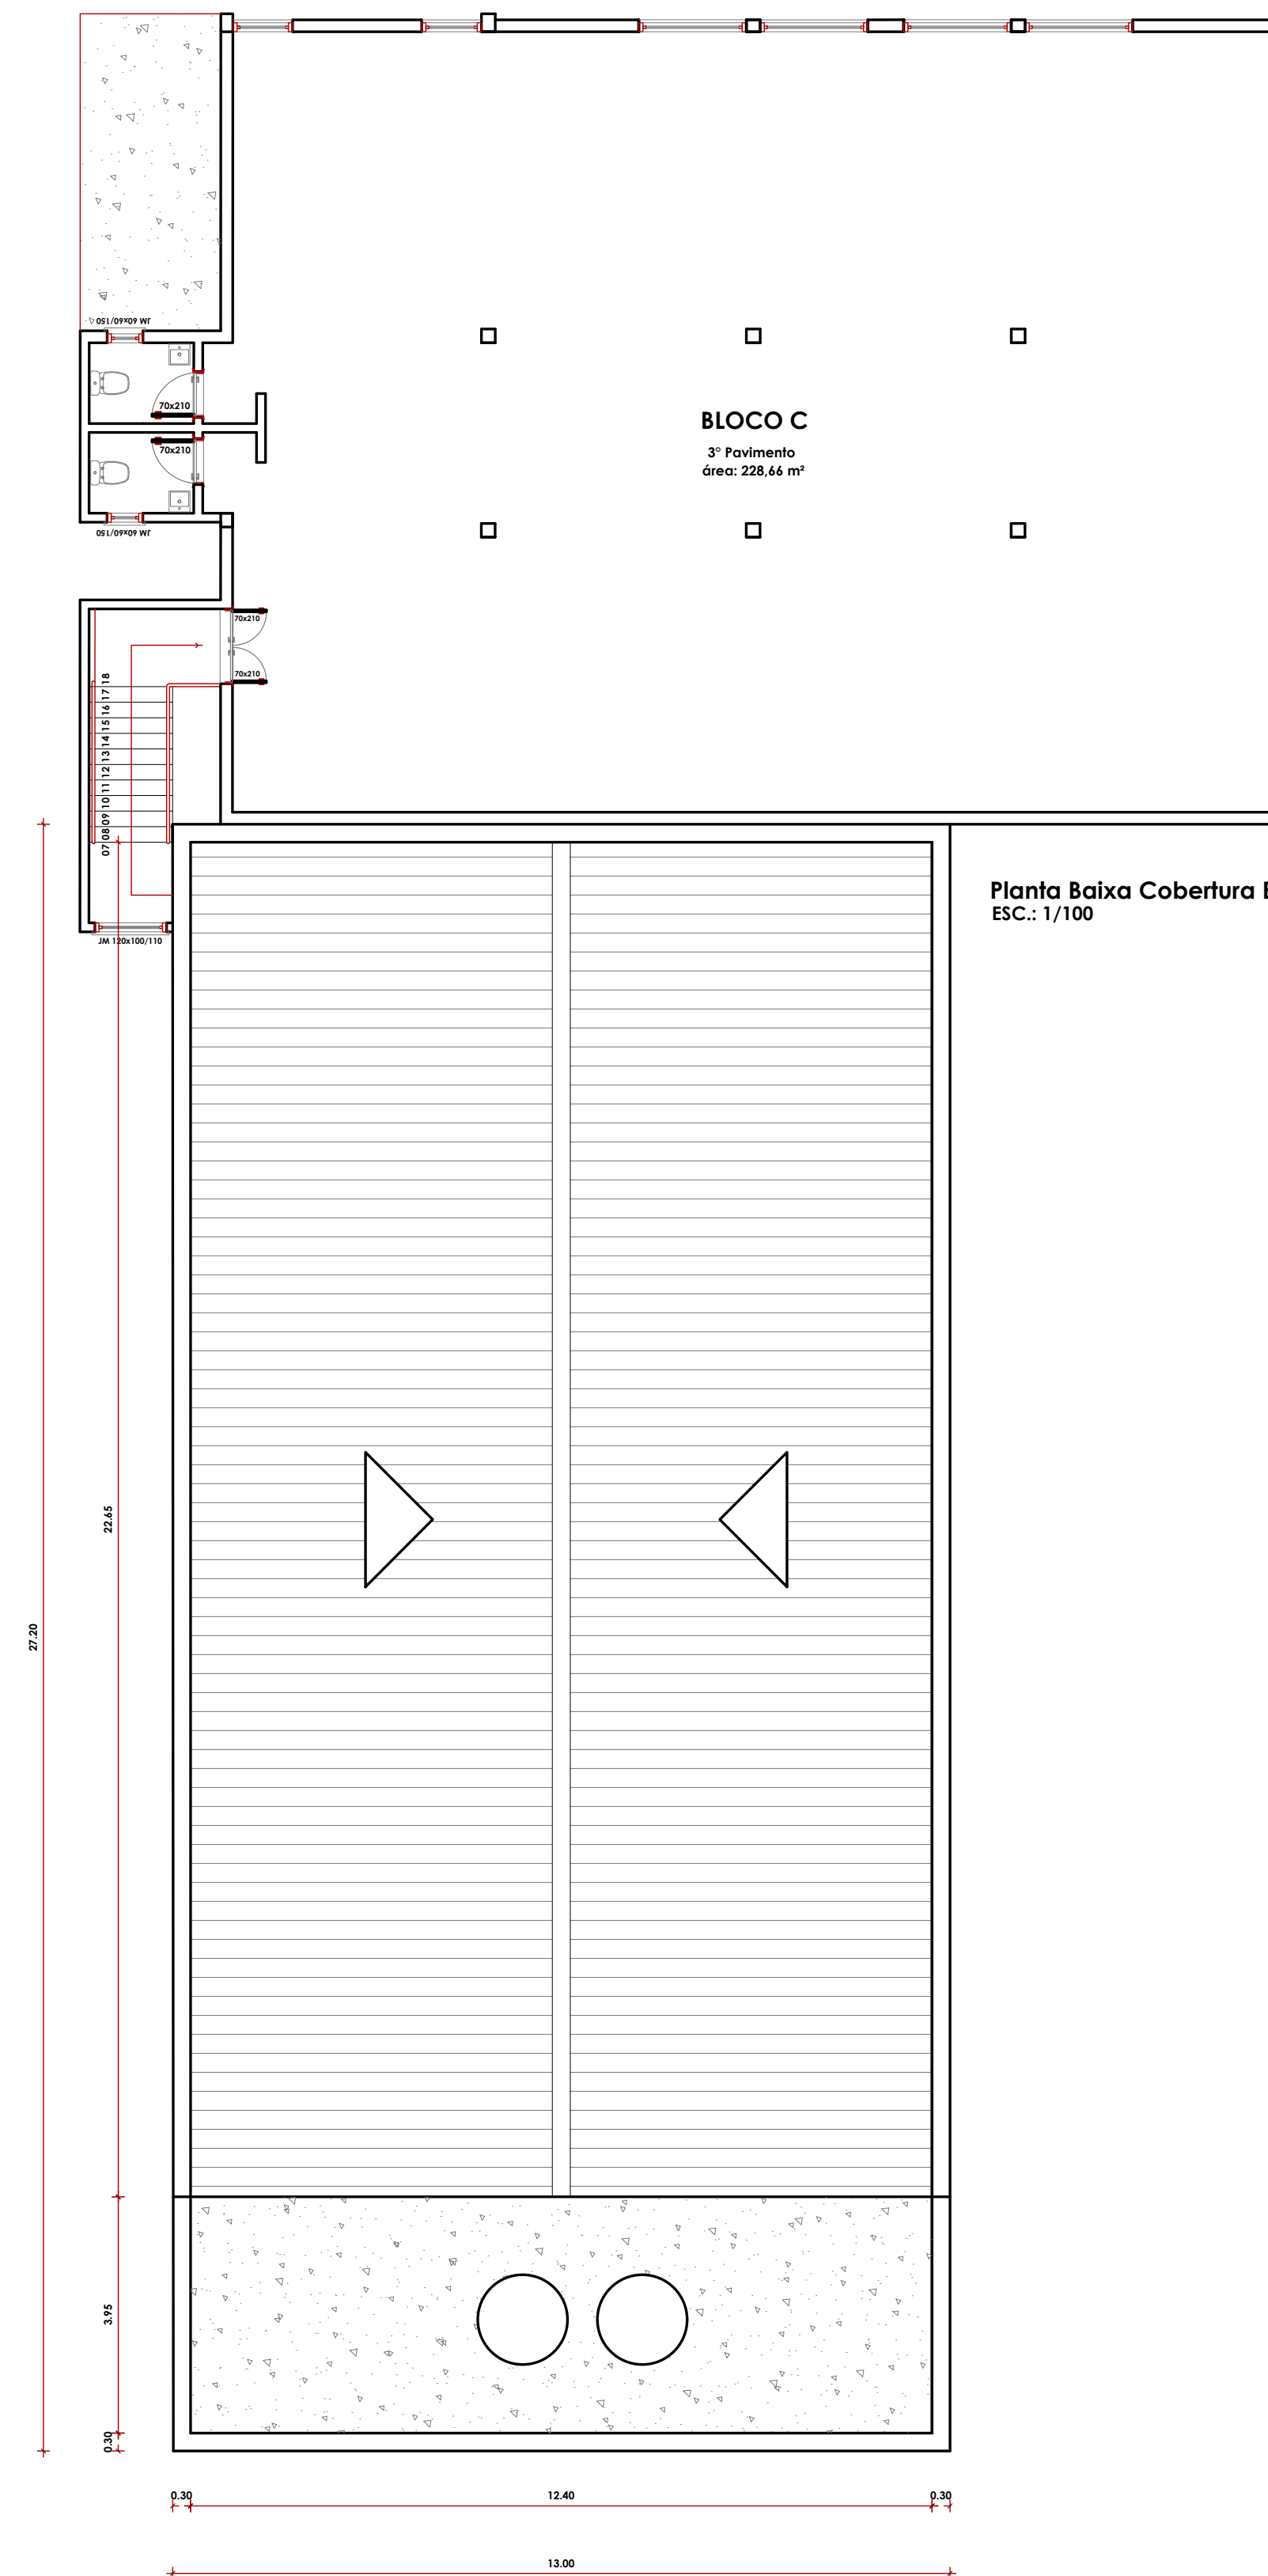

Planta Baixa Cobertura BLOCO B
ESC.: 1/100



PREFEITURA DE
CAÇAPAVA DO SUL



PREFEITURA DE
CAÇAPAVA DO SUL

Secretaria Municipal de Planejamento e Meio Ambiente

RESP. TÉCNICO:

PAULO RICARDO ZAGO NOGARA
Engº Civil - CREA/RS 70.065-D

PREFEITO MUNICIPAL:

MARCELO CORDERO SPODE

PROJETO: PROJETO REFORÇO ESTRUTURAL DE LAJE

ENDEREÇO: GAL. OSÓRIO

BAIRRO: CENTRO

OBJETO: DETALHES

ESCALA: Indicada

JULHO 2026

PRANCHA

01/02

DESENHO: DELCÍO MELO - CTF 004939405-7D