



PROJETO DAS ESTRUTURAS DE CONCRETO ARMADO

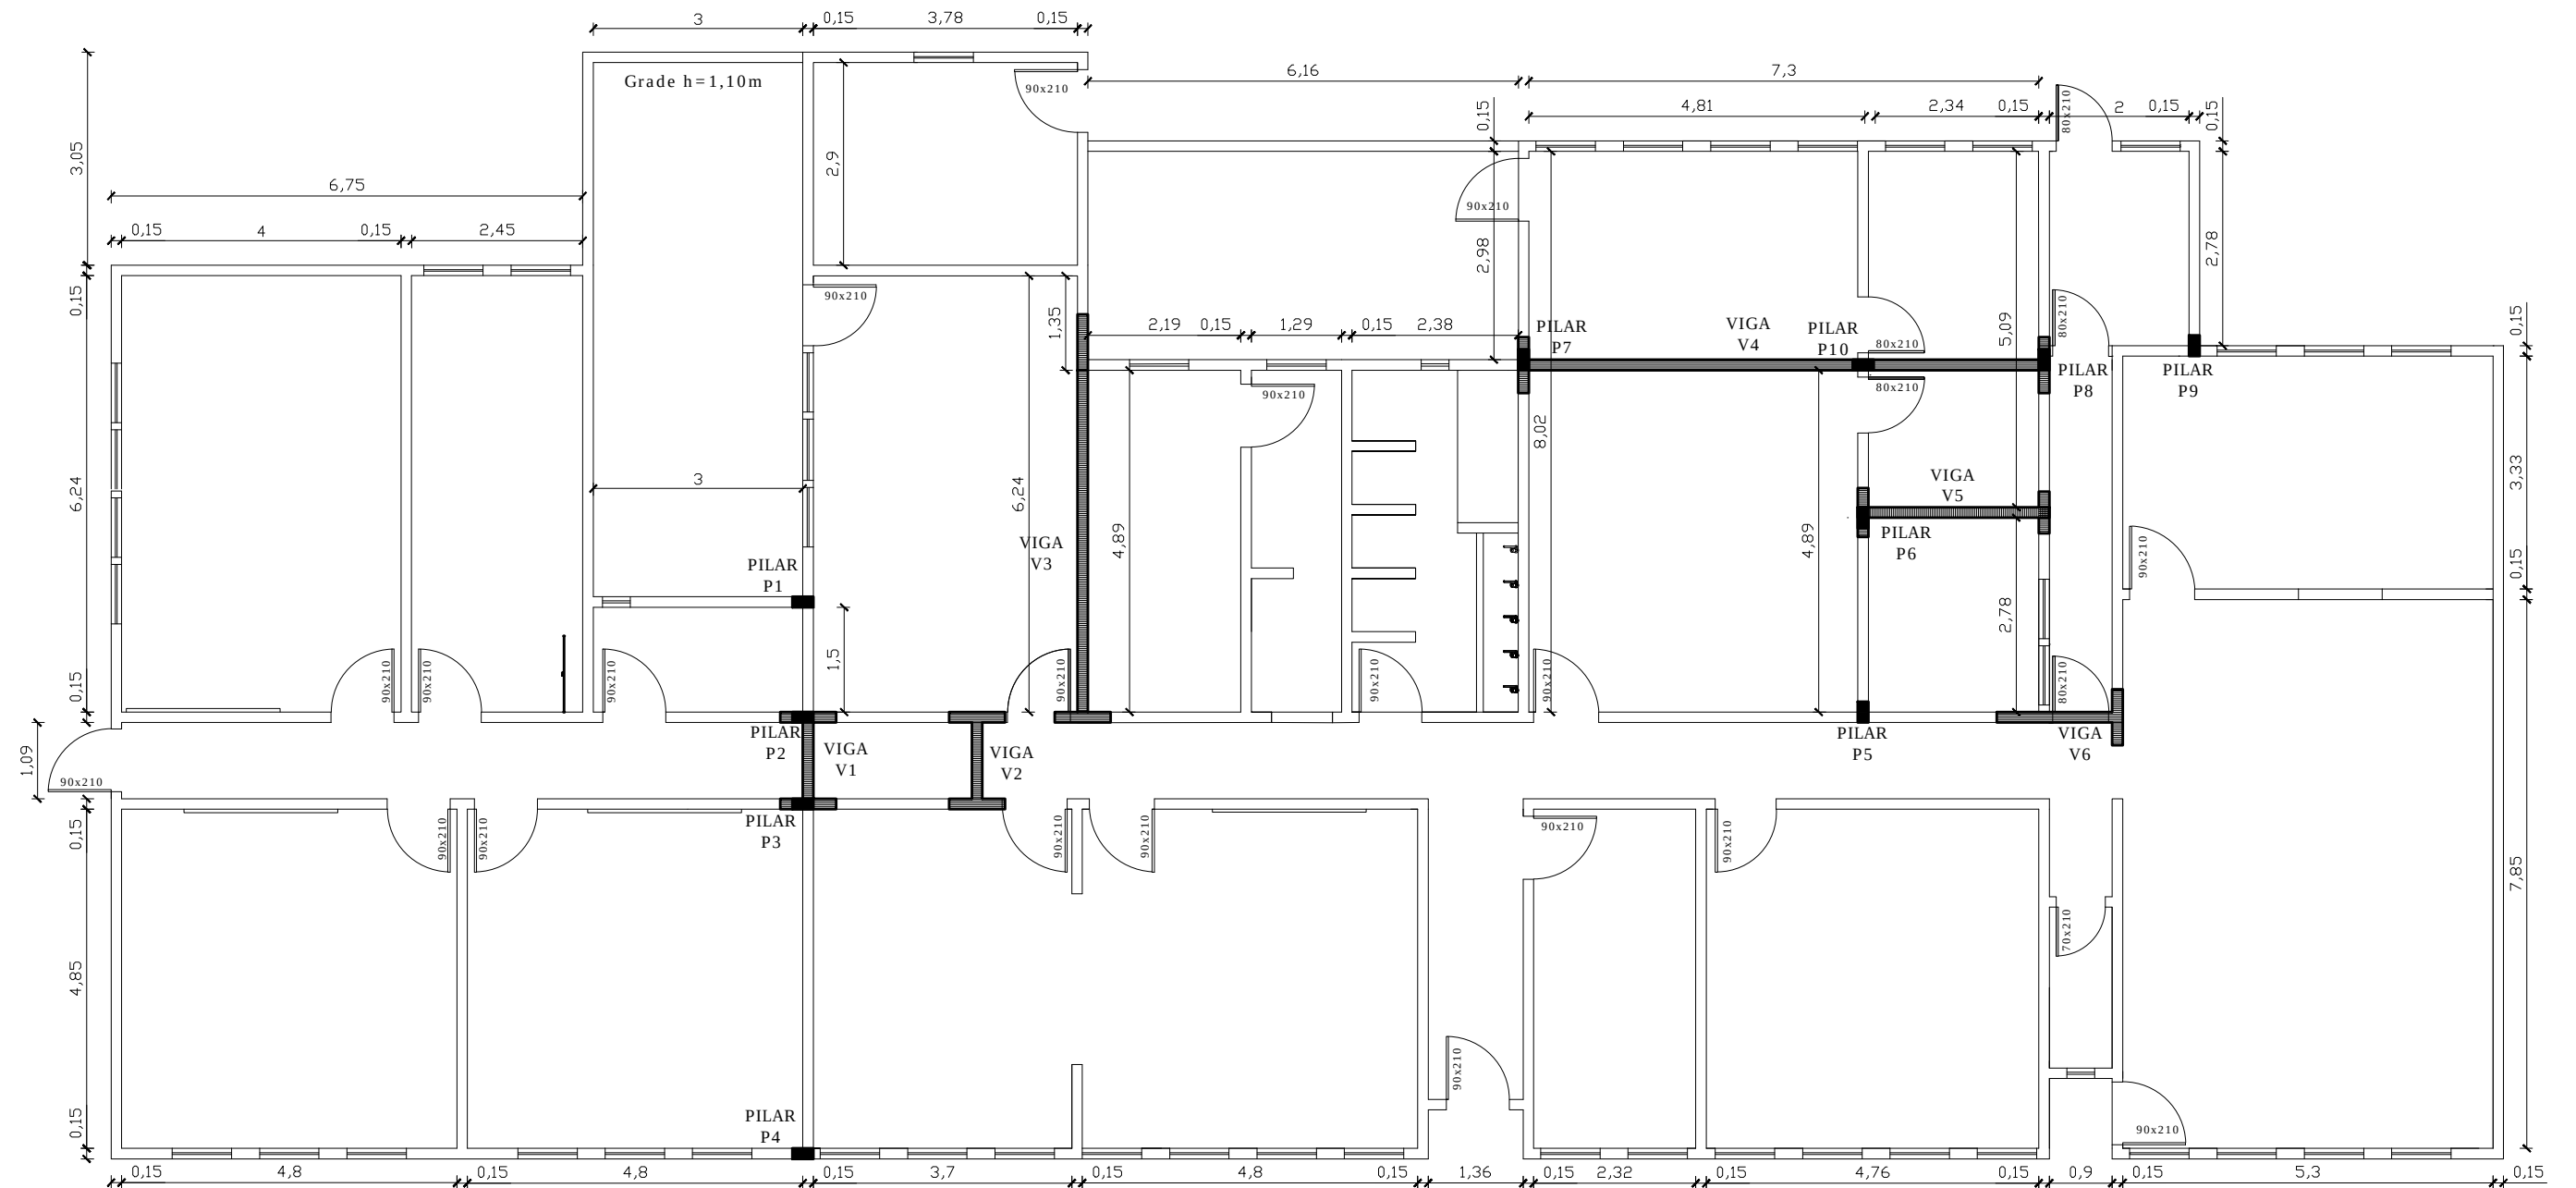

DETALHE ESQUEMÁTICO DOS PILARES E VIGAS
SEM ESCALA

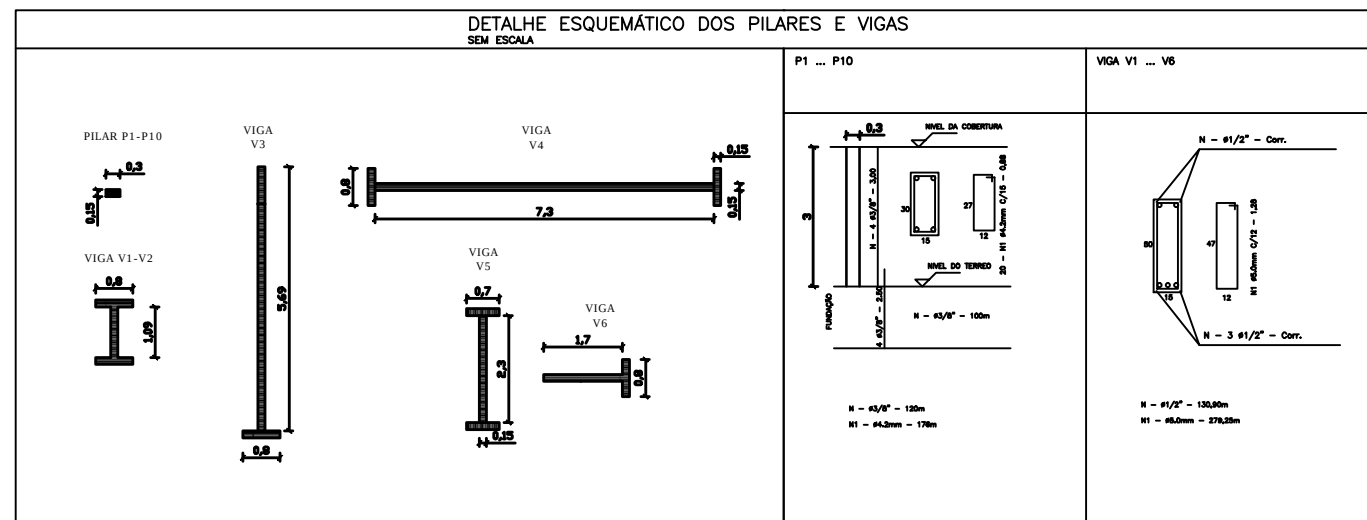

PREFEITURA MUNICIPAL DE CAÇAPAVA DO SUL
Secretaria Municipal de Planejamento e Meio Ambiente

PROJETO: Reforma EMEI Iracema Cidade
ENDEREÇO: Av. Santos Dumond, n° 101

PROJETO:

Helmesona de O. Santana
Eng.º Civil – CREA RS 152846

Giovani Amestoy da Silva
Prefeito Municipal

Escala
1:100

Agosto
2022

PRANCHA
05