



EDITAL Nº 3679/2024/SMPMA

CONHECIMENTO PÚBLICO DO PEDIDO DE INSTALAÇÃO DE
PARKLETS

Torna Pública a formalização de pedido de instalação de parklets: na rua Benjamin Constant, nº 1076, de acordo com a Lei Municipal nº 4.620/2023.

O Secretário Municipal de Planejamento e Meio Ambiente, no uso de suas atribuições legais, de acordo com o art. 6º, §1º, da Lei Municipal nº 4.620/2023, torna pública a formalização de pedido de instalação de Parklet, a seguir:

- 1) Proponente: VAP Restaurante LTDA-ME - CNPJ 18.600.736/001-66
Nome Fantasia: EL RANCHO - Protocolo Digital: 178/2024
Local: Rua Benjamin Constant nº 1076,
SETOR: 001 QUADRA: 068 LOTE: 016 - mapa em anexo
O mobiliário urbano terá 19,30 m² de área total construída.

Nos termos do art. 6º, § 3º da Lei Municipal nº 4.620/2023, ficam os interessados notificados quanto à manifestações de interesse ou de contrariedade à instalação dos equipamentos, no prazo de 10 dias, contados da data da publicação deste Edital.

Atendendo o §2º, art. 6º da Lei Municipal nº 4.620/2023, determinamos que seja afixado este edital no local onde se pretende a instalação do Parklet, em local visível, destinado a dar conhecimento público do pedido.

De acordo com o § 4º do art. 6º da Lei Municipal 4.620/2023, os interessados na instalação de Parklet na mesma face de quadra, no decorrer do período de conhecimento público, deverão apresentar seu pedido à Secretaria de



ESTADO DO RIO GRANDE DO SUL
PREFEITURA MUNICIPAL DE CAÇAPAVA DO SUL

CNPJ: 88.142.302/0001-45 - Fone/fax: (55) 3281 1351 - Rua XV de Novembro, 438 - CEP 96.570-000 - Caçapava do Sul - RS




Planejamento no prazo de 10 dias, atendendo a todos os requisitos previstos na legislação. Expirado o prazo, na hipótese de manifestação de outros interessados, a secretaria do Planejamento apreciará eventuais manifestações recebidas e emitirá pronunciamento conclusivo sobre o pedido.

Caçapava do Sul, 02 de outubro de 2024.



Marcia Amestoy da Silva
Marcia Amestoy da Silva
Secretária Adjunta
SMPMA

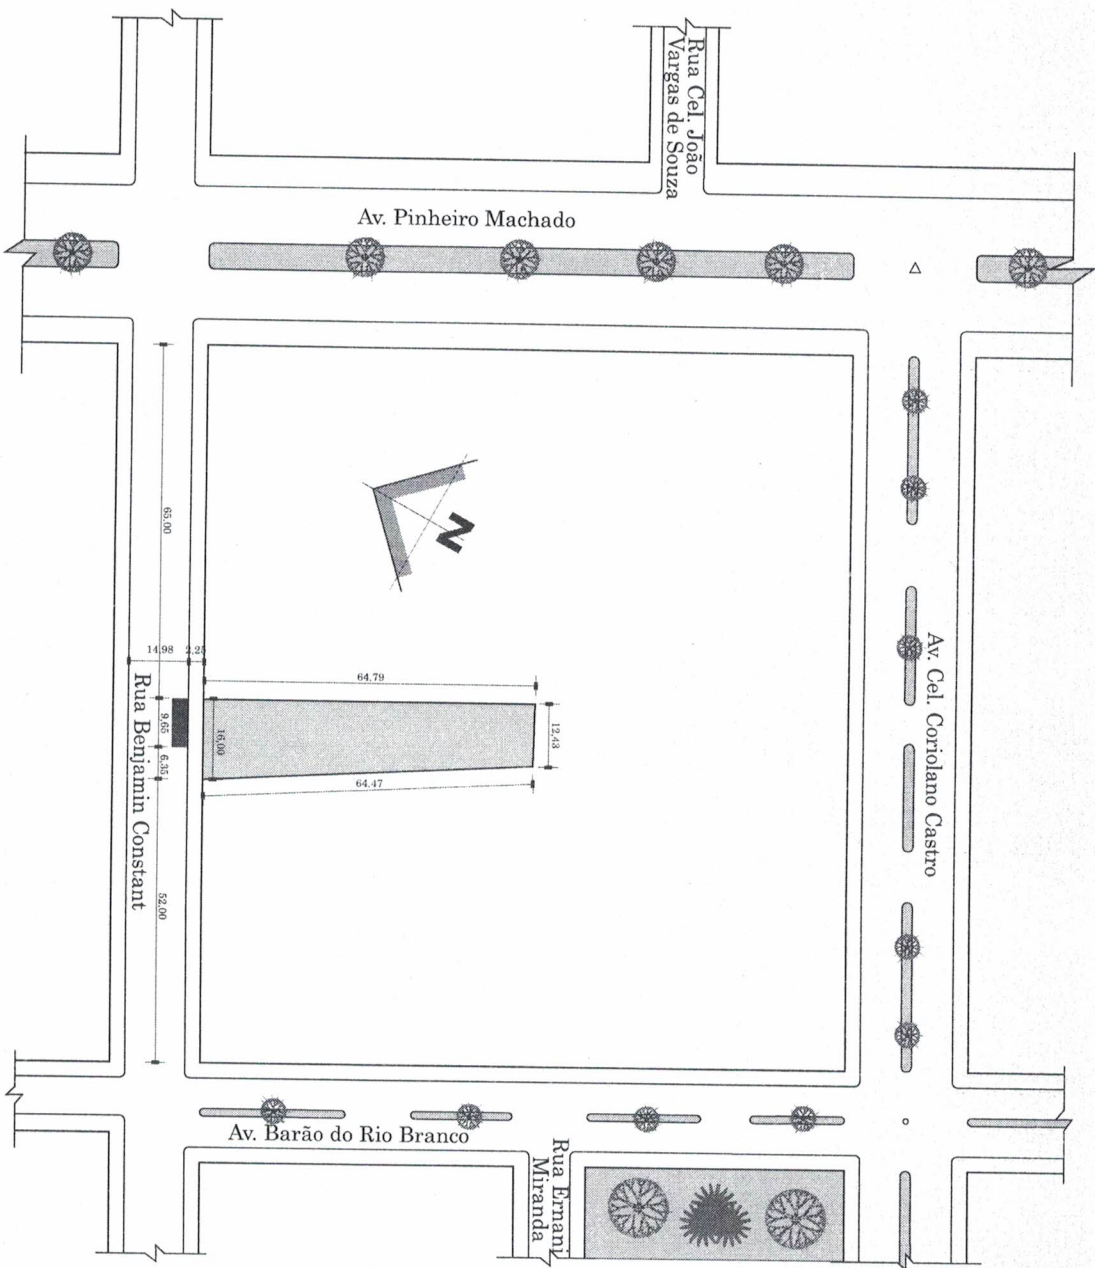

Marcelo de Souza Silva
Engenheiro Civil e de Segurança do Trabalho
CREA/RG 081674-D

PROJETO DE UM PARKLETS
Endereço: Rua Benjamin Constant, Cacapava do Sul - RS
Setor: 01 - Quadra: 68 - Lote: 16

Área:

Revisão: 1.000

Proprietário:

Escala:

gouv

Dados:

Data: Agosto / 2024


Situação e Localização

Desenho:


Prancha:

01/05

EL RANCHO

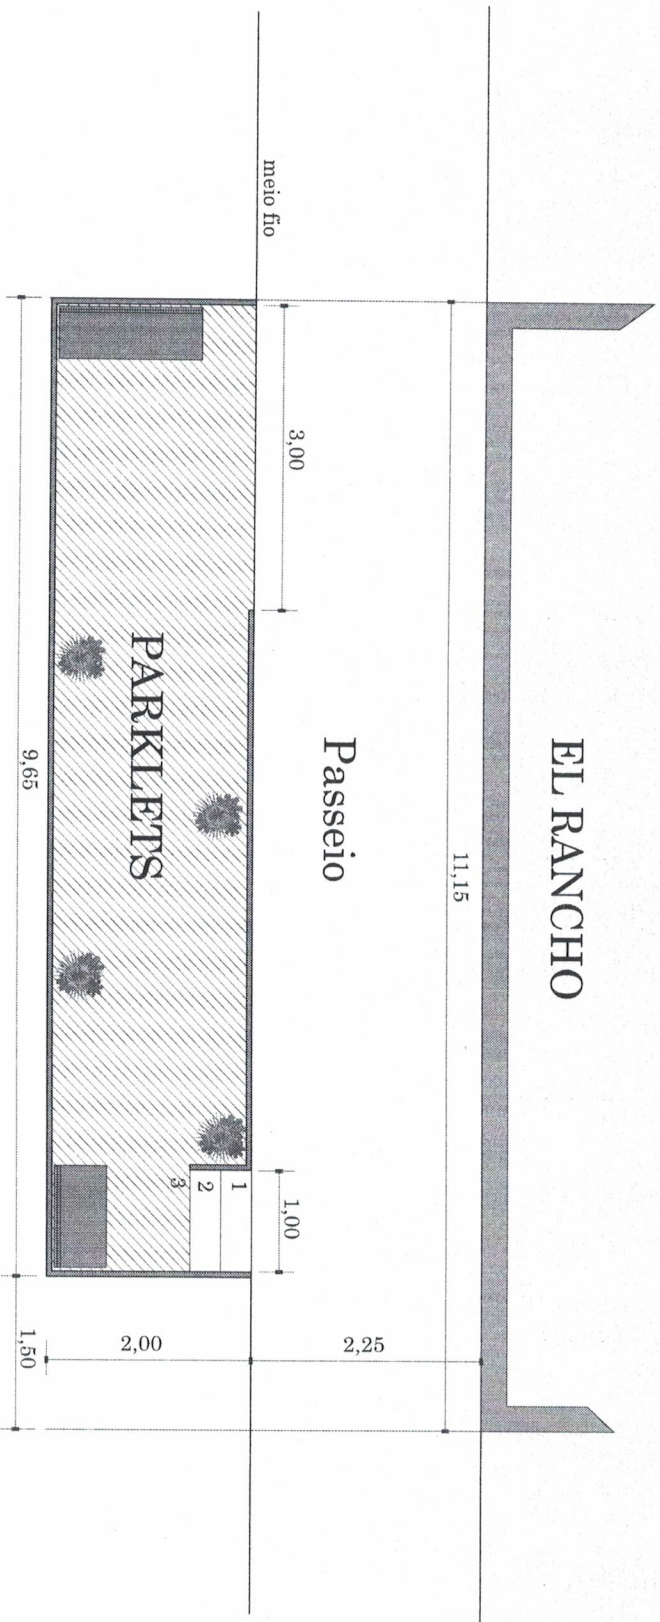

Planta Baixa
Esc. 1:50

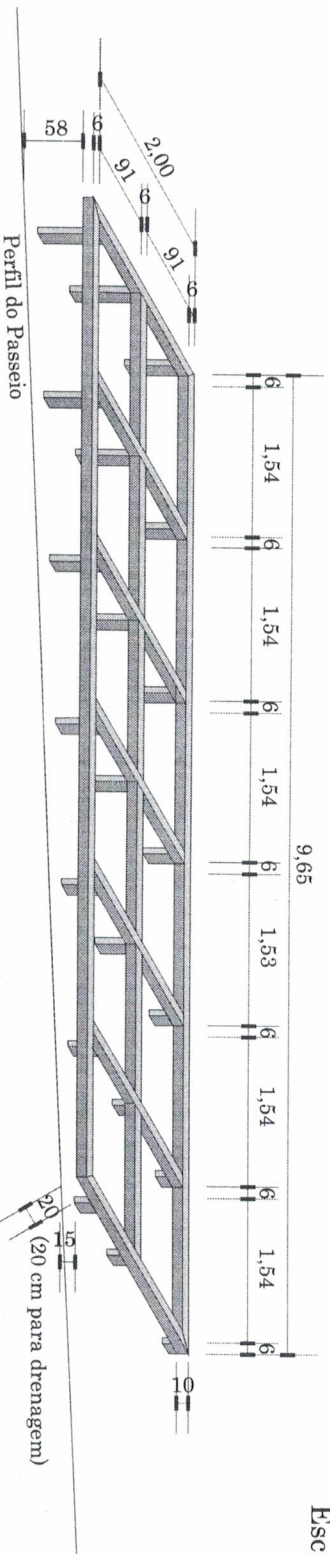

ESTRUTURA EM METALON

Marcelo de Souza Silva
Engenheiro Civil e de Segurança do Trabalho
CREA-RS 081.674-D

PROJETO DE UM PARKLETS
Endereço: Rua Benjamin Constant, Cachapava do Sul - RS
Setor: 01 - Quadra: 68 - Lote: 16

Área:	Responsável Técnico:	Proprietário:	Desenho:	Planta:
Escala:	Marcelo de Souza Silva - Eng. Civil e de Segurança do Trabalho - CREA 081.674-D		Bruce Miranda	02/05
Data:	Agosto / 2024			